

ΕΦΗΜΕΡΙΣ ΤΗΣ ΚΥΒΕΡΝΗΣΕΩΣ

ΤΗΣ ΕΛΛΗΝΙΚΗΣ ΔΗΜΟΚΡΑΤΙΑΣ

ΤΕΥΧΟΣ ΤΕΤΑΡΤΟ **Αρ. Φύλλου 395**

3 Ιουλίου 2000

ΔΙΑΤΑΓΜΑΤΑ

(1)

Χαρακτηρισμός χερσαίων και θαλάσσιων περιοχών του Σχινιά - Μαραθώνα Αττικής ως Εθνικού Πάρκου.

Ο ΠΡΟΕΔΡΟΣ
ΤΗΣ ΕΛΛΗΝΙΚΗΣ ΔΗΜΟΚΡΑΤΙΑΣ

Έχοντας υπόψη:

1. Τις διατάξεις των άρθρων 18, 19 (παρ. 3), 21 (παρ. 1 και 2), 28, 29, 30 και 31 (παρ. 9 και 10) του Ν. 1650/1986 (Α' 160), όπως τα άρθρα 18 και 21 τροποποιήθηκαν με τις διατάξεις του άρθρου 16 του Ν. 2742/1999 (Α' 207) και όπως το άρθρο 30 τροποποιήθηκε με το άρθρο 98 (παρ. 12) του Ν. 1892/1990 «Για τον εκσυγχρονισμό και την ανάπτυξη και άλλες διατάξεις» (Α' 101).

2. Τις διατάξεις του άρθρου 15 του Ν. 1515/1985 «Ρυθμιστικό σχέδιο και πρόγραμμα προστασίας περιβάλλοντος της ευρύτερης περιοχής της Αθήνας» (Α' 18) όπως συμπληρώθηκαν και τροποποιήθηκαν με τις διατάξεις του άρθρου 11 του Ν. 2052/1992 (Α' 94) και του άρθρου 1 παρ. 2 του Ν. 2730/1999 (Α' 130).

3. Τις διατάξεις των άρθρων 2 (παρ. 1δ) και 3 του Ν. 2730/1999 «Σχεδιασμός, ολοκληρωμένη ανάπτυξη και εκτέλεση Ολυμπιακών Έργων και άλλες διατάξεις» (Α' 130), όπως η παρ. 9 του άρθρου 3 τροποποιήθηκε με το άρθρο 4 παρ. 2 του Ν. 2819/2000 «Ίδρυση Εταιρείας «Ολυμπιακό Χωριό 2004 Α.Ε.» προστασία Ολυμπιακών Συμβόλων και Σημάτων και άλλες διατάξεις» (Α' 84).

4. Τις διατάξεις των άρθρων 15 και 18 (παρ. 7) του Ν. 2742/1999 «Χωροταξικός σχεδιασμός και αειφόρος ανάπτυξη και άλλες διατάξεις» (Α΄ 207).

5. Τις διατάξεις του άρθρου 29Α του Ν. 1558/1985 «Κυβέρνηση και Κυβερνητικά Όργανα» (Α' 137) που προστέθηκε με το άρθρο 27 του Ν. 2081/1992 (Α' 154) και αντικαταστάθηκε με την παρ. 2α του άρθρου 1 του Ν. 2469/1997 (Α΄ 38).

6. Τις διατάξεις της 71961/3670/1.7.1991 απόφασης του Υπουργού Περιβάλλοντος Χωροταξίας και Δημοσίων Έργων «Καθορισμός τρόπου ενημέρωσης του κοινού για το περιεχόμενο των σχεδίων προεδρικών διαταγμάτων του άρθρου 21 παρ. 1 και 2 του Ν. 1650/1986» (Β' 541).

7. Την 59/1999 γνωμοδότηση του νομαρχιακού συμβουλίου Ανατολικής Αττικής.

8. Τις 2/συν.38/30.6.1999 και 4/συν.48/21.12.1999 γνωμοδοτήσεις της Εκτελεστικής Επιτροπής του Οργανισμού Αθήνας.

9. Την 373/5.5.1999 απόφαση του Γενικού Δ/ντή Περιβάλλοντος ΥΠΕΧΩΔΕ «Έγκριση Ειδικής Περιβαλλοντικής Μελέτης Βιότοπου Σχινιά δήμου Μαραθώνα».

10. Το γεγονός ότι από τις κανονιστικές διατάξεις του διατάγματος αυτού δεν προκαλείται δαπάνη σε βάρος του κρατικού προϋπολογισμού και του προϋπολογισμού του οικείου ΟΤΑ.

11. Την 187/2000 γνωμοδότηση του Συμβουλίου της Επικρατείας με πρόταση των Υπουργών Εθνικής Άμυνας, Ανάπτυξης, Περιβάλλοντος Χωροταξίας και Δημοσίων Έργων, Γεωργίας, Μεταφορών, Πολιτισμού και Εμπορικής Ναυτιλίας, αποφασίζουμε:

Άρθρο 1

Σκοπός του παρόντος διατάγματος είναι η προστασία, διατήρηση, διαχείριση και αναβάθμιση της φύσης και του τοπίου, ως φυσικής κληρονομιάς και πολύτιμου φυσικού πόρου, στη χερσαία και θαλάσσια περιοχή του Σχινιά - Μαραθώνα, που διακρίνεται για την οικολογική, αισθητική, επιστημονική, γεωμορφολογική, πολιτιστική και εκπαιδευτική της αξία, με το χαρακτηρισμό της ως Εθνικού Πάρκου.

Ειδικότερα επιδιώκεται η αποτελεσματική προστασία του υγροβιότοπου του Σχινιά, του παράλιου πευκοδάσους, της περιοχής της Μακαρίας πηγής, της χερσονήσου της Κυνοσούρας του λόφου της Δρακονέρας και της θαλάσσιας περιοχής του όρμου του Μαραθώνα.

Άρθρο 2

α. Χαρακτηρίζεται ως Εθνικό Πάρκο η θαλάσσια και χερσαία περιοχή Σχινιά Μαραθώνα που βρίσκεται στην εκτός σχεδίου περιοχή του δήμου Μαραθώνα, όπως τα όριά του φαίνονται με συνεχόμενη μαύρη γραμμή στα πέντε (5) σχετικά πρωτότυπα διαγράμματα σε κλίμακα 1/5.000 που θεωρήθηκαν από τον Προϊστάμενο της Δ/νσης Τοπογραφικών Εφαρμογών με την 11578/2000 πράξη του και αντίτυπό τους σε φωτοσμίκρυνση δημοσιεύεται με το παρόν διάταγμα.

β. Εντός των ορίων του Εθνικού Πάρκου ορίζονται στη θαλάσσια έκταση αυτού ζώνη Α5 και στη χερσαία έκταση αυτού ζώνες Α1, Α2, Α3, Α4, Β1, Β2, Β3 και Γ που φαίνονται με μαύρη διακεκομμένη γραμμή και αστερίσκο στα παραπάνω διαγράμματα.

γ. Οι συντεταγμένες των κορυφών των πολυγωνικών γραμμών που ορίζουν τις παραπάνω ζώνες φαίνονται στον πίνακα του Παραρτήματος που συνοδεύει το παρόν διάταγμα και δημοσιεύεται με αυτό.

Άρθρο 3

Τα ειδικότερα μέτρα προστασίας και διαχείρισης του Εθνικού Πάρκου κατά ζώνες είναι:

I. Ζώνη Α1

Είναι υγροτοπική περιοχή που χαρακτηρίζεται ως περιοχή προστασίας της φύσης.

Στη ζώνη αυτή επιτρέπεται η περιβαλλοντική εκπαίδευση και η επιστημονική έρευνα και ειδικότερα:

1. Επιτρέπεται η επίσκεψη της περιοχής σε καθορισμένα σημεία και διαδρομές για την επιστημονική έρευνα και την περιβαλλοντική εκπαίδευση. Για την εξυπηρέτηση των λειτουργιών αυτών, επιτρέπεται η οριοθέτηση διαδρομών, η κατασκευή υπαίθριων και ημιυπαίθριων θέσεων παρατήρησης της ορνιθοπανίδας, καθώς και η κατασκευή των αναγκαίων φυλακίων για τον έλεγχο του χώρου. Τα αναγκαία για την εξυπηρέτηση των παραπάνω λειτουργιών έργα και οι ειδικότεροι όροι και προϋποθέσεις κατασκευής τους, καθώς και οι αρμόδιοι για την εκτέλεση ή και χρηματοδότησή τους φορείς εξειδικεύονται στον Κανονισμό Διοίκησης και Λειτουργίας και στο Σχέδιο Διαχείρισης του Εθνικού Πάρκου που καταρτίζεται και εγκρίνεται σύμφωνα με τις διατάξεις του άρθρου 18 παρ. 5 του Ν. 1650/1986, όπως ήδη ισχύει, και του άρθρου 6 του παρόντος.

2. Επιτρέπονται τα απαραίτητα δημόσια έργα για τη διατήρηση και αναβάθμιση των οικολογικών χαρακτηριστικών (χλωρίδα, πανίδα, οικοσυστήματα) της περιοχής αφού τηρηθεί η προβλεπόμενη από την ΚΥΑ 69269 /5387/1990 (Β΄ 678) διαδικασία έγκρισης περιβαλλοντικών όρων.

3. Επιβάλλεται η απομάκρυνση των υφιστάμενων στρατιωτικών εγκαταλελειμμένων εγκαταστάσεων εντός τριών (3) ετών από της ισχύος του παρόντος.

4. Δεν επιτρέπεται η αποστράγγιση εδαφών.

5. Επιτρέπονται τα αναγκαία έργα παροχέτευσης νερού της Μακαριάς Πηγής, είτε απευθείας από αυτήν είτε μέσω των υδάτινων επιφανειών των στίβων του Ολυμπιακού Κέντρου Κωπηλασίας και Κανό στη ζώνη Β1, προς την υγροτοπική περιοχή (ζώνη Α1) με τρόπο ώστε να επιτυγχάνεται η ελεύθερη διάχυση των υδάτων εντός αυτής.

II. Ζώνη Α2

Είναι λοφώδης περιοχή στη Χερσόνησο Κυνοσούρας - Λόφο Δρακονέρας με φρύγανα και μεσογειακές διαπλάσεις μακκίας βλάστησης που χαρακτηρίζεται περιοχή προστασίας της φύσης.

Στη ζώνη αυτή επιτρέπεται η περιβαλλοντική εκπαίδευση και επιστημονική έρευνα και απαγορεύεται η κατασκευή οποιωνδήποτε έργων και παρεμβάσεων με εξαίρεση τα αναγκαία έργα και παρεμβάσεις που αποσκοπούν στη διατήρηση και αναβάθμιση του φυσικού περιβάλλοντος της περιοχής, τα οποία εξειδικεύονται και προσδιορίζονται στον Κανονισμό Διοίκησης και Λειτουργίας του Εθνικού Πάρκου.

III. Ζώνη Α3

Είναι περιοχή δάσους χαλεπίου πεύκης και κουκουναριάς που χαρακτηρίζεται ως περιοχή προστασίας της φύσης.

Στη ζώνη αυτή επιτρέπεται η περιβαλλοντική εκπαίδευση και έρευνα και ειδικότερα:

1. Επιτρέπεται η διαμόρφωση του αναγκαίου ελάχιστου αριθμού εισόδων από την παραλιακή οδό βόρεια του δάσους. Η πρόσβαση προς την παραλία του Σχινιά επιτρέπεται μόνο από τις εισόδους αυτές μέσω των υφιστάμενων μονοπατιών διέλευσης πεζών. Για τη διαμόρφωσή τους απαγορεύεται η κοπή δένδρων ή θάμνων και η με οποιοδήποτε τρόπο αλλοίωση των φυσικών χαρακτηριστικών του δάσους. Ο τρόπος, τα υλικά διαμόρφωσης των μονοπατιών, ο αρμόδιος για την κατασκευή τους φορέας και κάθε σχετική λεπτομέρεια καθορίζονται στον Κανονισμό Διοίκησης και Λειτουργίας του Εθνικού Πάρκου.

2. Απαγορεύεται η διανυκτέρευση και η κατασκήνωση εντός του δάσους, το άναμμα φωτιάς και η χρήση μεγαφωνικών εγκαταστάσεων και οργάνων που προκαλούν θόρυβο. Ο ακριβής αριθμός των ημερήσιων εισόδων, η οριοθέτηση των μονοπατιών διέλευσης πεζών, το καθεστώς εισόδου στο δάσος, η φύλαξη των εισόδων και οι περιοχές στάσης επισκεπτών καθορίζονται στον Κανονισμό Διοίκησης και Λειτουργίας του Εθνικού Πάρκου.

3. Επιβάλλεται η αντιπυρική οργάνωση του χώρου μετά από εκπόνηση σχετικής μελέτης και έγκρισής της, σύμφωνα με τις κείμενες διατάξεις.

4. Επιβάλλεται η περιφερειακή περίφραξη του δάσους στα όρια της ζώνης με τρόπο που να επιτρέπει τη διέλευση ειδών πανίδας. Ο τρόπος, τα υλικά περίφραξης και κάθε σχετική λεπτομέρεια καθορίζονται στον Κανονισμό Διοίκησης και Λειτουργίας του Εθνικού Πάρκου.

5. Επιτρέπονται έργα και δραστηριότητες που αποσκοπούν στην προστασία, διατήρηση και αναβάθμιση του δασικού οικοσυστήματος (π. χ. φυτοκομικές εργασίες, αναδασώσεις, κλπ.), όπως εξειδικεύονται και προσδιορίζονται στον Κανονισμό Διοίκησης και Λειτουργίας του Εθνικού Πάρκου.

6. Απαγορεύεται η διέλευση και στάθμευση μηχανοκίνητων τροχοφόρων εκτός αυτών που εξυπηρετούν έκτακτες ανάγκες ή ανάγκες για τα έργα προστασίας, διαχείρισης, αναβάθμισης και καθαρισμού του περιβάλλοντος καθώς και ελαφρών οχημάτων μεταφοράς επισκεπτών από τους χώρους στάθμευσης στην ακτή σύμφωνα με τους ειδικότερους όρους και προϋποθέσεις που καθορίζονται από τον Κανονισμό Διοίκησης και Λειτουργίας ύστερα από ειδική συγκοινωνιακή μελέτη που εκπονείται για το σκοπό αυτό.

7. Απαγορεύεται το κυνήγι και η βόσκηση.

8. Όλα τα έργα και παρεμβάσεις εντός της ζώνης Α3 εγκρίνονται από τη Δ/νση Αισθητικών Δασών, Δρυμών και Θήρας του Υπουργείου Γεωργίας.

IV. Ζώνη Α4

Είναι η περιοχή της Μακαριάς πηγής που χαρακτηρίζεται ως περιοχή προστασίας της φύσης. Στη ζώνη αυτή επιτρέπονται:

1. Η επίσκεψη στην περιοχή για επιστημονική έρευνα των οικολογικών χαρακτηριστικών της (χλωρίδα, πανίδα, οικοσυστήματα).

2. Η κατασκευή των αναγκαίων έργων για την παροχέτευση νερού της Μακαριάς πηγής προς τις ζώνες Α1 και Β1 με την ταυτόχρονη διασφάλιση της διατήρησης της αναγκαίας στάθμης νερού στην περιοχή της πηγής. Όλα τα απαιτούμενα έργα στην περιοχή της Μακαριάς Πηγής εκτελούνται μετά από προηγούμενη έγκριση και υπό επίβλεψη της αρμόδιας Β' Εφορίας Προϊστορικών και Κλασικών Αρχαιοτήτων.

V. Ζώνη Α5

Είναι η θαλάσσια περιοχή του όρμου Μαραθώνα που χαρακτηρίζεται ως περιοχή προστασίας της φύσης.

Στη ζώνη αυτή επιτρέπεται η θαλάσσια αναψυχή και η περιβαλλοντική εκπαίδευση και η επιστημονική έρευνα. Ειδικότερα:

1. Επιτρέπεται η επιστημονική έρευνα και περιβαλλοντική εκπαίδευση καθώς και δραστηριότητες θαλάσσιας αναψυχής. Ο Κανονισμός Διοίκησης και Λειτουργίας του Εθνικού Πάρκου καθορίζει τους όρους και περιορισμούς εισόδου των πλωτών μέσων στη ζώνη αυτή.

2. Απαγορεύεται η επαγγελματική ή ερασιτεχνική αλιεία με δίχτυα.

VI. Ζώνη Β1

Περιοχή περιβαλλοντικής εκπαίδευσης έρευνας και αθλητισμού στην οποία επιτρέπεται η δημιουργία Περιβαλλοντικού Κέντρου και Ολυμπιακού Κέντρου Κωπηλασίας και Κανό -Καγιάκ. Ειδικότερα επιτρέπονται:

1. Επιτρέπεται η ανέγερση εγκαταστάσεων για την περιβαλλοντική εκπαίδευση, ενημέρωση και έρευνα, ήτοι: αίθουσας εκδηλώσεων, περιπτέρου ενημέρωσης κοινού, κτιρίου φιλοξενίας επιστημονικού προσωπικού, κτιρίου διαχείρισης του Εθνικού Πάρκου και των απαραίτητων εγκαταστάσεων υγιεινής και φύλαξης.

2. Επιτρέπεται η εγκατάσταση μείζονος σημασίας αθλητικού κέντρου κωπηλασίας - κανό - καγιάκ ολυμπιακών προδιαγραφών- Ολυμπιακό Κέντρο Κωπηλασίας και Κανό - Καγιάκ. Τμήμα των εγκαταστάσεων αυτών μπορεί να χρησιμοποιείται για τις δραστηριότητες της προηγούμενης περίπτωσης.

3. Η κατασκευή και λειτουργία του Ολυμπιακού Κέντρου Κωπηλασίας και Κανό -Καγιάκ γίνεται σύμφωνα με τα οριζόμενα στο παρόν και στις διατάξεις του άρθρου 3 του Ν. 2730/1999 (Α' 130).

4. Επιβάλλεται η απομάκρυνση του υφισταμένου αεροδρομίου το αργότερο εντός ενός (1) έτους από της ισχύος του παρόντος ή και νωρίτερα, αν αυτό επιβάλλεται από το χρονοδιάγραμμα υλοποίησης του αθλητικού κέντρου κωπηλασίας, κανό - καγιάκ.

5. Επίσης επιτρέπονται:

(α) τα αναγκαία έργα παροχέτευσης νερού της Μακαριάς Πηγής προς την υγροτοπική περιοχή (ζώνη Α1) και τους στίβους του Ολυμπιακού Κέντρου Κωπηλασίας και Κανό - Καγιάκ κατόπιν έγκρισης της αρμόδιας Β' Εφορίας Αρχαιοτήτων,

(β) τα αναγκαία έργα αντιπλημμυρικής προστασίας των εγκαταστάσεων του Ολυμπιακού Κέντρου Κωπηλασίας και Κανό - Καγιάκ καθώς και η παροχέτευση των απορροών στην υγροτοπική περιοχή (ζώνη Α1),

(γ) οι εγκαταστάσεις για τον ποσοτικό και ποιοτικό έλεγχο του νερού τόσο στην προσαγωγό διώρυγα όσο και στα κανάλια. Επιβάλλεται δε ο τακτικός έλεγχος των ποσοτήτων νερού και της λειτουργίας των παραπάνω εγκαταστάσεων.

6. Μετά την τέλεση των Ολυμπιακών Αγώνων επιτρέπεται η χρήση των υδατίνων επιφανειών του Ολυμπιακού Κέντρου Κωπηλασίας και Κανό - Καγιάκ για προπονήσεις στα αθλήματα αυτά καθώς και η διεξαγωγή αγωνιστικών εκδηλώσεων εθνικού ή διεθνούς επιπέδου σε αυτά.

7. Επιτρέπεται η ελεγχόμενη πρόσβαση του κοινού στις υδάτινες επιφάνειες του Ολυμπιακού Κέντρου Κωπηλασίας και Κανό - Καγιάκ από ορισμένα σημεία, για ορισμένο αριθμό επισκεπτών και για ορισμένο χρόνο κατά τη διάρκεια της ημέρας. Απαγορεύονται οι ρίψεις αντικειμένων, οι θόρυβοι και οποιαδήποτε άλλη όχληση της πανίδας. Την εποχή του φωλιάσματος και της αναπαραγωγής των πουλιών καθορίζονται πρόσθετοι όροι και περιορισμοί από τον Κανονισμό Διοίκησης και Λειτουργίας του Εθνικού Πάρκου. Με τον Κανονισμό καθορίζονται επίσης οι ειδικότεροι όροι πρόσβασης του κοινού καθώς και οι λοιπές αναγκαίες ρυθμίσεις για την εφαρμογή της παραγράφου αυτής.

VII. Ζώνη Β2

Περιοχή αναψυχής, αθλητισμού, και κατοικίας. Στη ζώνη αυτή επιτρέπεται η ανέγερση και λειτουργία αναψυκτηρίων, εστιατορίων, ταβερνών, υπαίθριων εγκαταστάσεων αθλητισμού και κατοικιών. Για τη χορήγηση νέας ή την ανανέωση άδειας λειτουργίας υφιστάμενων επιτρεπομένων δραστηριοτήτων απαιτείται προηγούμενη έγκριση περιβαλλοντικών όρων, κατά τις κείμενες διατάξεις.

VIII. Ζώνη Β3

Είναι η περιοχή της παραλίας του όρμου Μαραθώνα στην οποία επιτρέπονται δραστηριότητες που συμβάλλουν στην ενημέρωση και ευαισθητοποίηση των πολιτών για τα περιβαλλοντικά θέματα Ειδικότερα στη ζώνη αυτή:

1. Απαγορεύεται η κατασκήνωση, η κυκλοφορία τροχοφόρων, η αμμοληψία ή η με οποιοδήποτε τρόπο αλλοίωση του φυσικού ανάγλυφου.

2. Επιβάλλεται η διατήρηση και προστασία των αμμοθινών ως φυσικών σχηματισμών και των ειδών χλωρίδας που συνδέονται με αυτές. Η οριοθέτηση καθώς και οι ειδικότεροι όροι προστασίας των αμμοθινών καθορίζονται με τον Κανονισμό Διοίκησης και Λειτουργίας του Εθνικού Πάρκου.

3. Επιτρέπεται η κατασκευή των απαραίτητων εγκαταστάσεων υγιεινής, χωρών εξυπηρέτησης λουομένων, υπαίθριων καθιστικών, περιπτέρων ενημέρωσης και αναψυκτηρίων στις εξόδους των διαδρόμων - μονοπατιών της ζώνης Α3 με ειδικότερους όρους και προϋποθέσεις που καθορίζονται ύστερα από ειδική μελέτη με τον Κανονισμό Διοίκησης και Λειτουργίας του Εθνικού Πάρκου.

IX. Ζώνη Γ

Περιοχή ελεγχόμενης γεωργικής χρήσης. Στη ζώνη αυτή επιτρέπεται η εγκατάσταση γεωργικών αποθηκών, θερμοκηπίων και ανοιχτών υδατοδεξαμενών επί του εδάφους μετά από έγκριση των αρμόδιων υπηρεσιών του Υπουργείου Γεωργίας και σύμφωνα με τους ειδικότερους όρους που καθορίζονται στον Κανονισμό Διοίκησης και Λειτουργίας του Εθνικού Πάρκου.

Οι αρμόδιες υπηρεσίες του Υπουργείου Γεωργίας, σε συνεργασία με τις υπηρεσίες εφαρμογής του παρόντος, σύμφωνα με τις διατάξεις του άρθρου 6, επιβάλλουν περιορισμούς στη χρήση και τον τρόπο εφαρμογής λιπασμάτων και φυτοφαρμάκων, με στόχο τη σταδιακή υιοθέτηση βιολογικών μεθόδων καλλιέργειας, διαδικασία που πρέπει να ολοκληρωθεί το αργότερο εντός πέντε (5) ετών από τη δημοσίευση του παρόντος.

Άρθρο 4

Εντός των παραπάνω ζωνών του Εθνικού Πάρκου ισχύουν επιπλέον τα εξής:

1. Επιτρέπονται τα απαραίτητα έργα για την προστασία, διατήρηση και αναβάθμιση των οικολογικών χαρακτηριστικών της περιοχής, όπως προσδιορίζονται ειδικότερα στον Κανονισμό Διοίκησης και Λειτουργίας και στο Σχέδιο Διαχείρισης του Εθνικού Πάρκου. Για την κατασκευή των έργων αυτών απαιτείται η προηγούμενη έγκριση περιβαλλοντικών όρων.

2. Επιτρέπονται τα απολύτως απαραίτητα δίκτυα υποδομής, μόνο υπόγεια, ήτοι έργα και εγκαταστάσεις ενέργειας ΔΕΗ, ΔΕΠΑ και Τηλεπικοινωνιών, καθώς και ύδρευσης, αποχέτευσης και κυκλοφορίας πεζών. Για την κατα-

σκευή ή επέκταση των παραπάνω δικτύων απαιτείται προηγούμενη Μελέτη Περιβαλλοντικών Επιπτώσεων κατά τις κείμενες διατάξεις.

3. Δεν επιτρέπεται η βόσκηση, το κυνήγι και η κοπή δένδρων σύμφωνα με τους ειδικότερους όρους και περιορισμούς που καθορίζονται στον Κανονισμό Διοίκησης και Λειτουργίας του Εθνικού Πάρκου.

4. Δεν επιτρέπεται η αμμοληψία, η εκσκαφή, η επιχωμάτωση και γενικά η αλλοίωση του φυσικού ανάγλυφου. Επιτρέπονται μόνο οι εκσκαφές και οι επιχώσεις οι απολύτως απαραίτητες για την κατασκευή των έργων και εγκαταστάσεων που επιτρέπονται από τις διατάξεις του παρόντος. Για κάθε απαιτούμενη αλλαγή του φυσικού ανάγλυφου εφαρμόζονται οι διατάξεις του άρθρου 40 του Ν. 1337/83.

5. α Σε όλες τις περιοχές που ρυθμίζονται με το παρόν δεν επιτρέπεται ο αεροψεκασμός.

β. Σε όλες τις περιοχές πλην της ζώνης Γ, δεν επιτρέπεται η χρήση χημικών για την καταπολέμηση εντόμων και ζιζανίων.

6. Των παραπάνω απαγορεύσεων εξαιρούνται επεμβάσεις που επιβάλλονται από λόγους ανωτέρας ανάγκης και έκτακτων περιστατικών για την αποφυγή προβλεπόμενων κινδύνων.

7. Δεν επιτρέπονται οι γεωτρήσεις και η απόληψη νερού, πλην των περιπτώσεων εκείνων που κρίνονται αναγκαίες για την πυροπροστασία ή την προστασία της πανίδας και της χλωρίδας.

8. Δεν επιτρέπεται η κατασκήνωση.

9. Εγκαταστάσεις αρμοδιότητας του Υπουργείου Εθνικής Άμυνας διέπονται από ίδιο νομικό καθεστώς.

Άρθρο 5

Το κατώτερο όριο κατάτμησης και αρτιότητας και οι όροι και περιορισμοί δόμησης των γηπέδων των περιοχών που ρυθμίζονται με το παρόν, καθορίζονται ως εξής:

1.α. Κατώτατο όριο κατάτμησης και αρτιότητας των γηπέδων 20.000 τ.μ.

Κατά παρέκκλιση για την ανέγερση κτιρίων αναψυχής και κατοικίας στη ζώνη Β2, θεωρούνται άρτια και οικοδομήσιμα τα γήπεδα που κατά τη δημοσίευση του από 5.12.1979 Π.Δ/τος (Δ' 707) έχουν εμβαδόν 4.000 τ.μ.

β. Για τα γήπεδα που παραχωρήθηκαν με την απόφαση 29724/19.3.1934 του Υπουργού Γεωργίας και κατατμήθηκαν από τη διάνοιξη της επαρχιακής οδού Κ. Σουλίου - Παραλία Σχινιά Μαραθώνα, έχει εφαρμογή η διάταξη της περιπτώσεως γ' της παρ. 2 του άρθρου 1 του από 24/31.5.1985 Π.Δ/τος (Δ' 270).

2. Μέγιστη συνολική επιφάνεια κτιρίων :

- Περιπτέρων αναψυχής και ιστορικής και περιβαλλοντικής ενημέρωσης 30 τ.μ. και όχι μεγαλύτερη των 120 τ.μ. στο σύνολο κάθε ιδιοκτησίας
- Φυλακίων: 20 τ.μ.
- Παρατηρητηρίων πτηνοπανίδας : 20 τ.μ.
- Βοηθητικών χώρων (χώρων υγιεινής, αποθήκευσης): 50 τ.μ.
- Αναψυκτηρίων: 60 τ.μ. και όχι μεγαλύτερη των 120 τ.μ. στο σύνολο κάθε ιδιοκτησίας
- Εστιατορίων, ταβερνών: 120 τ.μ.
- Κατοικιών: 120 τ.μ.
- Αίθουσας εκδηλώσεων: 120 τ.μ.
- Γραφείων Περιβαλλοντικού Κέντρου: 120 τ.μ.
- Χώρων φιλοξενίας ερευνητών: 150 τ.μ.
- Γεωργικών αποθηκών: 30 τ.μ.
- Καντίνες: 20 τ.μ.

3. Σε κάθε άρτιο γήπεδο επιτρέπεται η ανέγερση περισσότερων του ενός κτιρίων διαφορετικής χρήσης με συνολική επιφάνεια ορόφων μέχρι 160 τ.μ.

4. α. Μέγιστο επιτρεπόμενο ύψος των κτιρίων μετρούμενο από το πέριξ φυσικό έδαφος:

- Βοηθητικών χώρων, γεωργικών αποθηκών, καντινών: 3 μ.
- Αναψυκτηρίων, εστιατορίων, ταβερνών, καφενείων, εγκαταστάσεων πολιτιστικής χρήσης: 4 μ.
- Κατοικιών, περιπτέρων περιβαλλοντικής και ιστορικής ενημέρωσης, ξενώνων: 3,5 μ.

β. Πάνω από το μέγιστο επιτρεπόμενο ύψος επιβάλλεται η κατασκευή κεραμοσκεπούς στέγης μέγιστου ύψους 2 μ.

5. Για τις κτιριακές εγκαταστάσεις του Κέντρου Κωπηλασίας και Κανό - Καγιάκ ορίζεται:

- Συντελεστής δόμησης 0,01 επί του συνόλου της ζώνης Β1. Κατά τη διάρκεια των μείζονος σημασίας αθλητικών αγώνων επιτρέπεται η δημιουργία προσωρινών εγκαταστάσεων επί μονίμων βάσεων, μέγιστης επιφάνειας 13.000 τ.μ., οι οποίες δεν προσμετρώνται στο συντελεστή δόμησης και οι οποίες απομακρύνονται εντός είκοσι (20) ημερών από το πέρας των αγωνιστικών συναντήσεων.
- Μέγιστο ποσοστό κάλυψης για τις μόνιμες κατασκευές: 0,005
- Μέγιστο επιτρεπόμενο ύψος των κτιριακών εγκαταστάσεων (μετρούμενο από το φυσικό ή διαμορφωμένο έδαφος): 9,5 μ. περιλαμβανόμενης και της στέγης. Ειδικά για το κτίριο του πύργου ελέγχου τερματισμού και για τις εγκαταστάσεις εξυπηρέτησης θεατών το μέγιστο επιτρεπόμενο ύψος καθορίζεται: 14 μ.

6. Για τους λοιπούς όρους και περιορισμούς δόμησης εφαρμόζονται οι διατάξεις του από 24.5.1985 Π.Δ/τος (Δ' 270).

7. α. Για όλες τις επιτρεπόμενες κατασκευές επιβάλλεται να χρησιμοποιούνται υλικά προσαρμοσμένα στο περιβάλλον.

β. Η αρμόδια Επιτροπή Πολεοδομικού και Αρχιτεκτονικού Ελέγχου (ΕΠΑΕ) εγκρίνει τη θέση των κτιρίων μέσα στο γήπεδο και τις αρχιτεκτονικές μελέτες.

8. Τα νομίμως υφιστάμενα κτίρια κατοικίας παραμένουν και δεν απομακρύνονται. Στα κτίρια αυτά και στις εγκαταστάσεις, επιτρέπονται οι απολύτως απαραίτητες εργασίες για την λειτουργία τους μετά από έγκριση της ΕΠΑΕ.

9. Σε περίπτωση γηπέδου που εμπίπτει σε περισσότερες της μίας ζώνες η αρτιότητα υπολογίζεται σε ολόκληρο το γήπεδο, το κτίριο όμως κατασκευάζεται στο τμήμα του εκείνο που επιτρέπεται η αιτούμενη χρήση και σύμφωνα με τους όρους δόμησης της ζώνης που εμπίπτει αυτό.

10. Οικοδομικές άδειες που έχουν νομίμως εκδοθεί μέχρι τη δημοσίευση του παρόντος Π.Δδ/τος εκτελούνται όπως εκδόθηκαν.

Άρθρο 6

Η Διοίκηση και η Διαχείριση του Εθνικού Πάρκου αναλαμβάνεται από φορέα Διαχείρισης, ο οποίος ιδρύεται σύμφωνα με τα οριζόμενα από το άρθρο 15 του Ν. 2742/1999 εντός 18 μηνών από την ισχύ του παρόντος και στον οποίο περιέρχονται όλες οι αρμοδιότητες για τη Διοίκηση και λειτουργία του Εθνικού Πάρκου.

Μέχρι την ίδρυση του φορέα διαχείρισης, η παρακολούθηση και εφαρμογή του παρόντος, γίνεται από τον

Οργανισμό Ρυθμιστικού Σχεδίου και Προστασίας Περιβάλλοντος της Αθήνας, ο οποίος για την επίτευξη των σκοπών του:

α. Καταρτίζει Κανονισμό Διοίκησης και Λειτουργίας του Εθνικού Πάρκου, που προβλέπεται από το άρθρο 18 παρ. 5 του Ν. 1650/1986, όπως ισχύει, στον οποίο εξειδικεύονται τα αναγκαία μέτρα προστασίας οργάνωσης και λειτουργίας αυτού, καθώς και οι ειδικοί όροι και περιορισμοί άσκησης των δραστηριοτήτων και εκτέλεσης των έργων που καθορίζονται με το παρόν διάταγμα. Η κατάρτιση του κανονισμού πρέπει να έχει ολοκληρωθεί εντός ενός (1) έτους από την ισχύ του παρόντος και εγκρίνεται με κοινή απόφαση των Υπουργών Περιβάλλοντος Χωροταξίας και Δημοσίων Έργων και Γεωργίας, ύστερα από γνώμη της Εκτελεστικής Επιτροπής του Οργανισμού Αθήνας και της Προσωρινής Επιτροπής Διαχείρισης και δημοσιεύεται στην Εφημερίδα της Κυβερνήσεως.

β. Καταρτίζει Σχέδιο Διαχείρισης του Εθνικού Πάρκου το οποίο, στα πλαίσια που καθορίζουν οι διατάξεις του παρόντος, προσδιορίζει, με προοπτική πέντε (5) ετών, τα ειδικότερα μέτρα, δράσεις, μελέτες, έργα και προγράμματα που απαιτούνται για την αποτελεσματική προστασία και διαχείριση του Εθνικού Πάρκου, τις φάσεις, το κόστος, τις πηγές και τους φορείς χρηματοδότησής τους, καθώς και το χρονοδιάγραμμα και τους φορείς εκτέλεσής τους. Η κατάρτιση του Σχεδίου Διαχείρισης πρέπει να έχει ολοκληρωθεί εντός ενός (1) έτους από την ισχύ του παρόντος και εγκρίνεται από την ίδια ή όμοια απόφαση που εγκρίνεται ο Κανονισμός Διοίκησης και Λειτουργίας.

γ. Επίσης ο Οργανισμός Αθήνας εκπονεί μελέτη στην οποία υποδεικνύεται με λειτουργικά κριτήρια το κατάλληλο οργανωτικό/διοικητικό σχήμα του φορέα διαχείρισης και τεκμηριώνεται η περιβαλλοντική σκοπιμότητα και οικονομική βιωσιμότητα του υποδεικνυόμενου φορέα διαχείρισης.

Άρθρο 7

1. Για την κατάρτιση του Κανονισμού Διοίκησης και Λειτουργίας και του Σχεδίου Διαχείρισης του Εθνικού Πάρκου, ο Οργανισμός Αθήνας επικουρείται από προσωρινή Επιτροπή Διαχείρισης που συγκροτείται από τον Υπουργό Περιβάλλοντος Χωροταξίας και Δημοσίων Έργων και αποτελείται από:

α. Έναν επιστήμονα με ειδίκευση και εμπειρία σε θέματα διαχείρισης φυσικού περιβάλλοντος, ως Πρόεδρο, που ορίζεται από τον Υπουργό ο οποίος είναι και ο σύνδεσμος με τον Οργανισμό Αθήνας.

β. Έναν εκπρόσωπο της Δ/νσης Περιβαλλοντικού Σχεδιασμού του Υπουργείου Περιβάλλοντος Χωροταξίας και Δημοσίων Έργων με γνώσεις και εμπειρία σε σχετικά θέματα, που ορίζεται από τον Υπουργό Περιβάλλοντος Χωροταξίας και Δημοσίων Έργων.

γ. Έναν εκπρόσωπο του Υπουργείου Γεωργίας, με γνώσεις και εμπειρία σε σχετικά θέματα που ορίζεται από τον Υπουργό Γεωργίας.

δ. Έναν εκπρόσωπο του ΕΟΤ με γνώσεις και εμπειρία σε σχετικά θέματα, που ορίζεται από τον Υπουργό Ανάπτυξης.

ε. Έναν εκπρόσωπο του οικείου Οργανισμού Τοπικής Αυτοδιοίκησης α΄ βαθμού, με γνώσεις και εμπειρία σε σχετικά θέματα, που ορίζεται από το Δήμαρχο.

στ. Έναν εκπρόσωπο του οικείου Οργανισμού Τοπικής Αυτοδιοίκησης β' βαθμού, με γνώσεις και εμπειρία σε σχετικά θέματα, που ορίζεται από το Νομάρχη.

ζ. Έναν εκπρόσωπο μη κυβερνητικής περιβαλλοντικής οργάνωσης, εθνικής εμβέλειας που δραστηριοποιείται σε θέματα διαχείρισης φυσικού περιβάλλοντος ο οποίος ορίζεται από τη διοίκηση της οργάνωσης αυτής.

η. Έναν εκπρόσωπο της Οργανωτικής Επιτροπής των Ολυμπιακών Αγώνων «Αθήνα 2004», ο οποίος ορίζεται από το Διευθύνοντα Σύμβουλο της εταιρείας αυτής.

θ. Έναν εκπρόσωπο της Ελληνικής Ομοσπονδίας Κωπηλασίας και έναν εκπρόσωπο της Ελληνικής Ομοσπονδίας Κανό - Καγιάκ, που ορίζονται από τις διοικήσεις των αντιστοίχων Ομοσπονδιών.

ι. Έναν εκπρόσωπο της Γενικής Γραμματείας Αθλητισμού με γνώσεις και εμπειρία σε σχετικά θέματα, που ορίζεται από τον Υφυπουργό Αθλητισμού. Οι εκπρόσωποι της Δ/νσης Περιβαλλοντικού Σχεδιασμού του Υπουργείου Περιβάλλοντος Χωροταξίας και Δημοσίων Έργων, του Υπουργείου Γεωργίας και των ΟΤΑ α' και β΄ βαθμού συντονίζουν την διεκπεραίωση θεμάτων του φορέα τους που σχετίζονται με την περιοχή του Εθνικού Πάρκου.

2. Η θητεία των μελών της προσωρινής Επιτροπής Διαχείρισης είναι διετής και σε κάθε περίπτωση λήγει αυτοδικαίως όταν συσταθεί ο ειδικός φορέας ή η υπηρεσία διαχείρισης του Εθνικού Πάρκου.

3. Η προσωρινή Επιτροπή Διαχείρισης γνωμοδοτεί ή διατυπώνει εγγράφως παρατηρήσεις και προτάσεις σχετικά με την εν γένει εφαρμογή του παρόντος, την προστασία του Εθνικού Πάρκου, τον Κανονισμό Διοίκησης και Λειτουργίας και το Σχέδιο Διαχείρισης καθώς και για το γενικότερο σύστημα διοίκησης και διαχείρισης του Εθνικού Πάρκου.

4. Η προσωρινή Επιτροπή Διαχείρισης συνέρχεται τακτικά τουλάχιστον μία φορά κάθε τρίμηνο, εκτάκτως δε όταν αυτό απαιτείται κατά την κρίση του Προέδρου της ή όταν ζητηθεί η γνώμη της από τον Οργανισμό Αθήνας. Η Επιτροπή συνεδριάζει στα γραφεία του Οργανισμού Αθήνας και η γραμματειακή υποστήριξη αναλαμβάνεται από τις υπηρεσίες αυτού.

Άρθρο 8

Η ισχύς του παρόντος διατάγματος αρχίζει από τη δημοσίευσή του στην Εφημερίδα της Κυβερνήσεως.

Στον Υπουργό Περιβάλλοντος Χωροταξίας και Δημοσίων Έργων αναθέτουμε τη δημοσίευση και εκτέλεση του παρόντος διατάγματος.

Αθήνα, 22 Ιουνίου 2000

Ο ΠΡΟΕΔΡΟΣ ΤΗΣ ΔΗΜΟΚΡΑΤΙΑΣ

ΚΩΝΣΤΑΝΤΙΝΟΣ ΣΤΕΦΑΝΟΠΟΥΛΟΣ

ΟΙ ΥΠΟΥΡΓΟΙ

ΕΘΝΙΚΗΣ ΑΜΥΝΑΣ
Α. ΤΣΟΧΑΤΖΟΠΟΥΛΟΣ

ΑΝΑΠΤΥΞΗΣ
Ν. ΧΡΙΣΤΟΔΟΥΛΑΚΗΣ

ΠΕΡΙΒΑΛΛΟΝΤΟΣ ΧΩΡΟΤΑΞΙΑΣ ΚΑΙ ΔΗΜΟΣΙΩΝ ΕΡΓΩΝ
Κ. ΛΑΛΙΩΤΗΣ

ΓΕΩΡΓΙΑΣ
Γ. ΑΝΩΜΕΡΙΤΗΣ

ΠΟΛΙΤΙΣΜΟΥ
Θ. ΠΑΓΚΑΛΟΣ

ΕΜΠΟΡΙΚΗΣ ΝΑΥΤΙΛΙΑΣ
Χ. ΠΑΠΟΥΤΣΗΣ

ΜΕΤΑΦΟΡΩΝ ΚΑΙ ΕΠΙΚΟΙΝΩΝΙΩΝ
Χ. ΒΕΡΕΛΗΣ

ΠΙΝΑΚΑΣ ΣΥΝΤΕΤΑΓΜΕΝΩΝ ΚΟΡΥΦΩΝ

Α/Α	ΣΥΝΤΕΤΑΓΜΕΝΗ Χ	ΣΥΝΤΕΤΑΓΜΕΝΗ Υ
1.	499953.78	4222977.90
2	499904.92	4223032.53
3	500136.05	4223108.54
4	500350.50	4223292.25
5	500789.55	4223451.94
6	501059.26	4223459.24
7	501104.06	4222979.08
8A	501111.43	4222913.62
9	501386.34	4222944.53
10	501441.11	4222953.24
11	501548.40	4222970.31
12	501533.93	4223077.40
13	501421.11	4223056.20
14	501414.32	4223120.56
15	501372.44	4223115.22
16	501335.37	4223464.87
17	501547.20	4223601.20
18	501859.02	4224017.31
19	501978.22	4224029.58
20	502145.02	4224070.48
21	502663.87	4224180.18
22	502871.65	4224412.37
23A	503121.67	4224353.74
23B	502940,10	4224198,40
23Γ	502908,84	4224031,18
24	503198.78	4224171.52
25	503251.95	4223844.68
26	503062.97	4223707.29
27	502988.18	4223482.97
28	503151.87	4223679.60
29	503545.69	4223845.26
30	503631.17	4223684.45
31	503726.92	4223821.20
32	503748.56	4223757.71
33	503815.53	4223724.10
34	504041.83	4223522.80
35	504429.47	4223527.43
36	504385.56	4223380.32
37	504199.97	4223172.91
38	504170.57	4223073.22
39	504173.24	4222952.42
40	503799.01	4222323.32
41	503805.55	4222298.33
42	504201.14	4222235.80
43	504548.80	4222394.84
44	504675.43	4222368.99
45	504651.30	4222163.82
46	504694.21	4221733.48
47	504869.66	4221753.11
48	504836.54	4221532.61
49	504839.95	4221395.51
50	504766.25	4221364.63
51	504720.46	4221268.26
52	504754.61	4221002.59
53	504995.04	4220818.35
54	504922.27	4220684.41
55	504897.23	4220540.27
56	505111.24	4220177.85
57	505104.05	4220155.18
58	505141.77	4220138.28

ΠΙΝΑΚΑΣ ΣΥΝΤΕΤΑΓΜΕΝΩΝ ΚΟΡΥΦΩΝ

Α/Α	ΣΥΝΤΕΤΑΓΜΕΝΗ Χ	ΣΥΝΤΕΤΑΓΜΕΝΗ Υ
59	505232.83	4219986.69
60	505218.29	4219872.54
61	505095.70	4219729.47
62	504918.77	4219295.73
63	504921.34	4219145.90
64	504850.32	4219063.10
65	504817.82	4219452.07
66	504908.25	4219969.85
67	504624.31	4220429.33
68	504601.12	4220707.53
69	504458.17	4220842.38
70	504458.15	4220915.38
71	504464.26	4221326.16
72	503310.33	4221344.06
73	501532.68	4220627.61
74	501252.14	4220859.29
75	500568.99	4221351.03
76	500620.08	4221348.42
77	500860.81	4221423.40
78	500476.88	4222772.17
79	500493.54	4222833.05
80	501518.87	4221303.09
81	501650.88	4221349.70
82	501784.83	4221150.55
83	502055.24	4221321.66
84	502020.95	4221360.76
85	501989.96	4221357.40
86	501947.30	4221380.74
87	501922.09	4221437.26
88	503365.13	4221856.87
89	503370.77	4221848.57
90	504449.73	4221744.73
91	504387.62	4221686.96
92	504655.29	4221729.10
93	504480.73	4221480.34
94	504491.90	4221387.00
95	504458.16	4221555.84
96	504449.73	4221548.30
97	504285.02	4221416.21
98	503249.98	4221372.91
99	501552.48	4220673.08
100	501495.17	4220748.84
101	501562.00	4220782.89
102	501518.98	4220838.11
103	501599.39	4220900.76
104	501587.10	4220916.54
105	501665.99	4220978.00
106	501626.04	4221029.28
107	500004.02	4223001.48
108	502240.04	4223452.62
109	502209.74	4223554.54
110	502542.20	4223673.79
111	502978.54	4223299.04
112	503198.95	4223124.15
113	503349.88	4222811.65
114	503334.92	4222363.69
115	503406.98	4222295.41
116	503631.84	4222357.60
117	503696.80	4222321.10
118	502721.03	4221527.71



ΟΡΓΑΝΙΣΜΟΣ ΡΥΘΜΙΣΤΙΚΟΥ ΣΧΕΔΙΟΥ ΚΑΙ ΠΡΟΣΤΑΣΙΑΣ ΠΕΡΙΒΑΛΛΟΝΤΟΣ ΑΘΗΝΑΣ

ΠΡΟΓΡΑΜΜΑ ΠΡΟΣΤΑΣΙΑΣ ΕΥΑΙΣΘΗΤΩΝ ΠΕΡΙΟΧΩΝ:

ΕΘΝΙΚΟ ΠΑΡΚΟ
ΧΕΡΣΑΙΑΣ ΚΑΙ ΘΑΛΑΣΣΙΑΣ ΠΕΡΙΟΧΗΣ
ΣΧΙΝΙΑ - ΜΑΡΑΘΩΝΑ

ΚΛΙΜΑΚΑ 1:5000

ΚΩΔΙΚΟΣ ΦΥΛΛΟΥ : 500-224/5

ΔΙΑΓΡΑΜΜΑ ΣΥΝΔΕΣΗΣ ΦΥΛΛΩΝ

496-224/5	500-224/5	504-224/5
496-221/5	500-221/5	504-221/5
496-218/5	500-218/5	504-218/5

ΗΜΕΡΟΜΗΝΙΑ ΣΥΝΤΑΞΗΣ : ΝΟΕΜΒΡΙΟΣ 1999

ΥΠΟΜΝΗΜΑ

A1 ΥΓΡΟΤΟΠΙΚΗ ΠΕΡΙΟΧΗ
ΠΕΡΙΟΧΗ ΠΡΟΣΤΑΣΙΑΣ ΤΗΣ ΦΥΣΗΣ
Περιβαλλοντική εκπαίδευση-Επιστημονική έρευνα

A2 ΛΟΦΟΣ ΔΡΑΚΟΝΕΡΑΣ, ΧΕΡΣΟΝΗΣΟΣ ΚΥΝΟΣΟΥΡΑΣ
ΠΕΡΙΟΧΗ ΠΡΟΣΤΑΣΙΑΣ ΤΗΣ ΦΥΣΗΣ
Περιβαλλοντική εκπαίδευση-Επιστημονική έρευνα

A3 ΠΑΡΑΛΙΟ ΠΕΥΚΟΔΑΣΟΣ
ΠΕΡΙΟΧΗ ΠΡΟΣΤΑΣΙΑΣ ΤΗΣ ΦΥΣΗΣ
Περιβαλλοντική εκπαίδευση-Επιστημονική έρευνα

A4 ΜΑΚΑΡΙΑ ΠΗΓΗ
ΠΕΡΙΟΧΗ ΠΡΟΣΤΑΣΙΑΣ ΤΗΣ ΦΥΣΗΣ
Περιβαλλοντική Ερευνα

A5 ΘΑΛΑΣΣΙΑ ΖΩΝΗ
ΠΕΡΙΟΧΗ ΠΡΟΣΤΑΣΙΑΣ ΤΗΣ ΦΥΣΗΣ

B1 Περιβαλλοντική εκπαίδευση-έρευνα,
Ολυμπιακό Κέντρο Κωπηλασίας

B2 Κατοικία, αναψυχή, αθλητισμός

B3 ΠΑΡΑΛΙΑ ΣΧΙΝΙΑ
Περιβαλλοντική ενημέρωση-ευαισθητοποίηση

Γ Ελεγχόμενη γεωργία


ΟΡΙΑ ΖΩΝΩΝ

ΕΞΩΤΕΡΙΚΟ ΟΡΙΟ ΖΩΝΩΝ ΠΡΟΣΤΑΣΙΑΣ

ΕΘΝΙΚΟ ΤΥΠΟΓΡΑΦΕΙΟ
Για τεχνικούς λόγους στο σχεδιάγραμμα
έγινε σμίκρυνση κατά ποσοστό 35 %

ΠΙΝΑΚΑΣ ΣΥΝΤΕΤΑΓΜΕΝΩΝ ΚΟΡΥΦΩΝ

Α/Α	ΣΥΝΤΕΤΑΓΜΕΝΗ Χ	ΣΥΝΤΕΤΑΓΜΕΝΗ Υ
18	501859.02	4224017.31
19	501978.22	[illegible]
20	502145.02	4224070.48
21	502663.87	4224180.18
22	502871.65	4224412.37
23Α	503121.67	4224353.74
23Β	502940,10	4224198,40
23Γ	502908,84	4224031,18
24	503198.78	4224171.52
30	503631.17	4223884.45

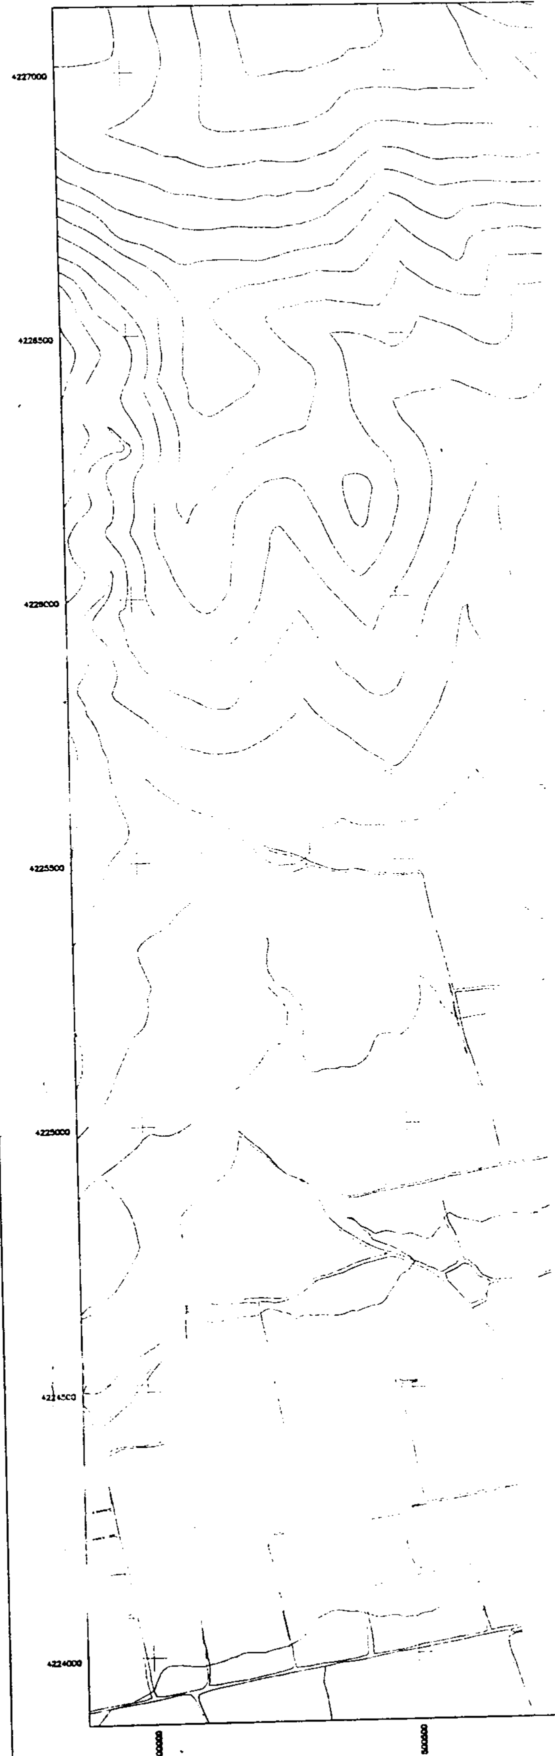


18
19
20
500500
501000
501500
502000
502500

22
23Α
23Β
24
23Γ
Γ
Α1
30
502500
503000
503500
504000

ΟΡΓΑΝΙΣΜΟΣ ΡΥΘΜΙΣΤΙΚΟΥ ΣΧΕΔΙΟΥ ΚΑΙ ΠΡΟΣΤΑΣΙΑΣ ΠΕΡΙΒΑΛΛΟΝΤΟΣ ΑΘΗΝΑΣ

ΠΡΟΓΡΑΜΜΑ ΠΡΟΣΤΑΣΙΑΣ ΕΥΑΙΣΘΗΤΩΝ ΠΕΡΙΟΧΩΝ:

ΕΘΝΙΚΟ ΠΑΡΚΟ ΧΕΡΣΑΙΑΣ ΚΑΙ ΘΑΛΑΣΣΙΑΣ ΠΕΡΙΟΧΗΣ ΣΧΙΝΙΑ - ΜΑΡΑΘΩΝΑ

ΚΛΙΜΑΚΑ 1: 5000

ΚΩΔΙΚΟΣ ΦΥΛΛΟΥ : 504-221/5

ΔΙΑΓΡΑΜΜΑ ΣΥΝΔΕΣΗΣ ΦΥΛΛΩΝ

498-224/5	500-224/5	504-224/5
498-221/5	500-221/5	**504-221/5**
498-218/5	500-218/5	504-218/5

ΗΜΕΡΟΜΗΝΙΑ ΣΥΝΤΑΞΗΣ : ΝΟΕΜΒΡΙΟΣ 1999


ΥΠΟΜΝΗΜΑ


A1 ΥΓΡΟΤΟΠΙΚΗ ΠΕΡΙΟΧΗ
ΠΕΡΙΟΧΗ ΠΡΟΣΤΑΣΙΑΣ ΤΗΣ ΦΥΣΗΣ
Περιβαλλοντική εκπαίδευση-Επιστημονική έρευνα

A2 ΛΟΦΟΣ ΔΡΑΚΟΝΕΡΑΣ, ΧΕΡΣΟΝΗΣΟΣ ΚΥΝΟΣΟΥΡΑΣ
ΠΕΡΙΟΧΗ ΠΡΟΣΤΑΣΙΑΣ ΤΗΣ ΦΥΣΗΣ
Περιβαλλοντική εκπαίδευση-Επιστημονική έρευνα

A3 ΠΑΡΑΛΙΟ ΠΕΥΚΟΔΑΣΟΣ
ΠΕΡΙΟΧΗ ΠΡΟΣΤΑΣΙΑΣ ΤΗΣ ΦΥΣΗΣ
Περιβαλλοντική εκπαίδευση-Επιστημονική έρευνα

A4 ΜΑΚΑΡΙΑ ΠΗΓΗ
ΠΕΡΙΟΧΗ ΠΡΟΣΤΑΣΙΑΣ ΤΗΣ ΦΥΣΗΣ
Περιβαλλοντική Ερευνα

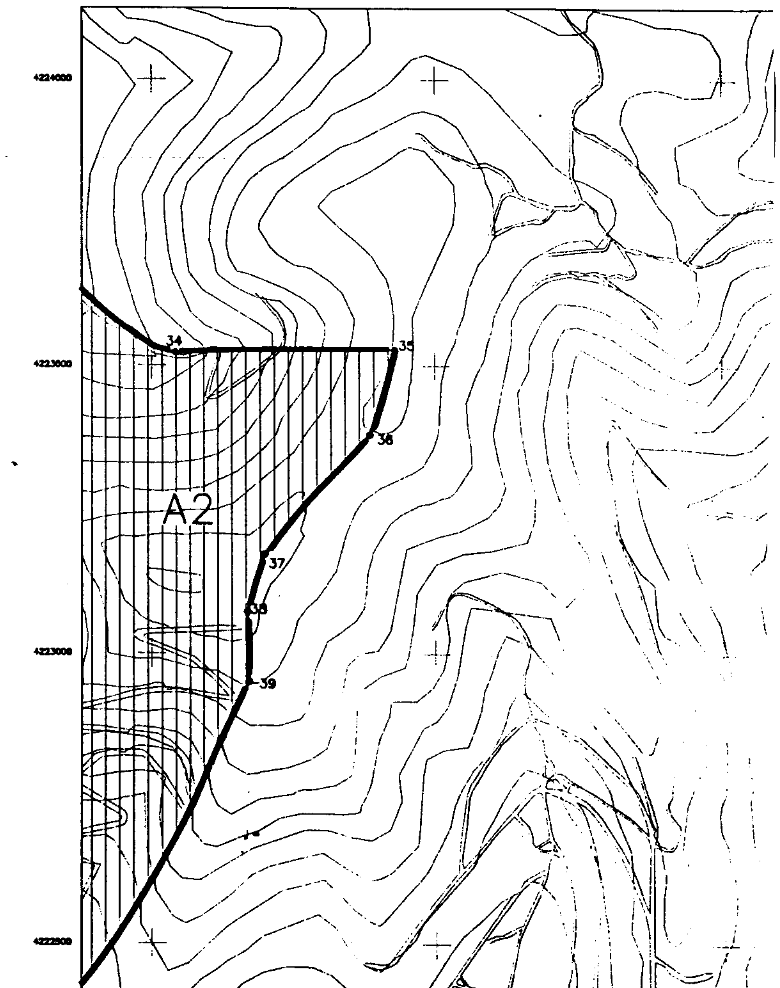

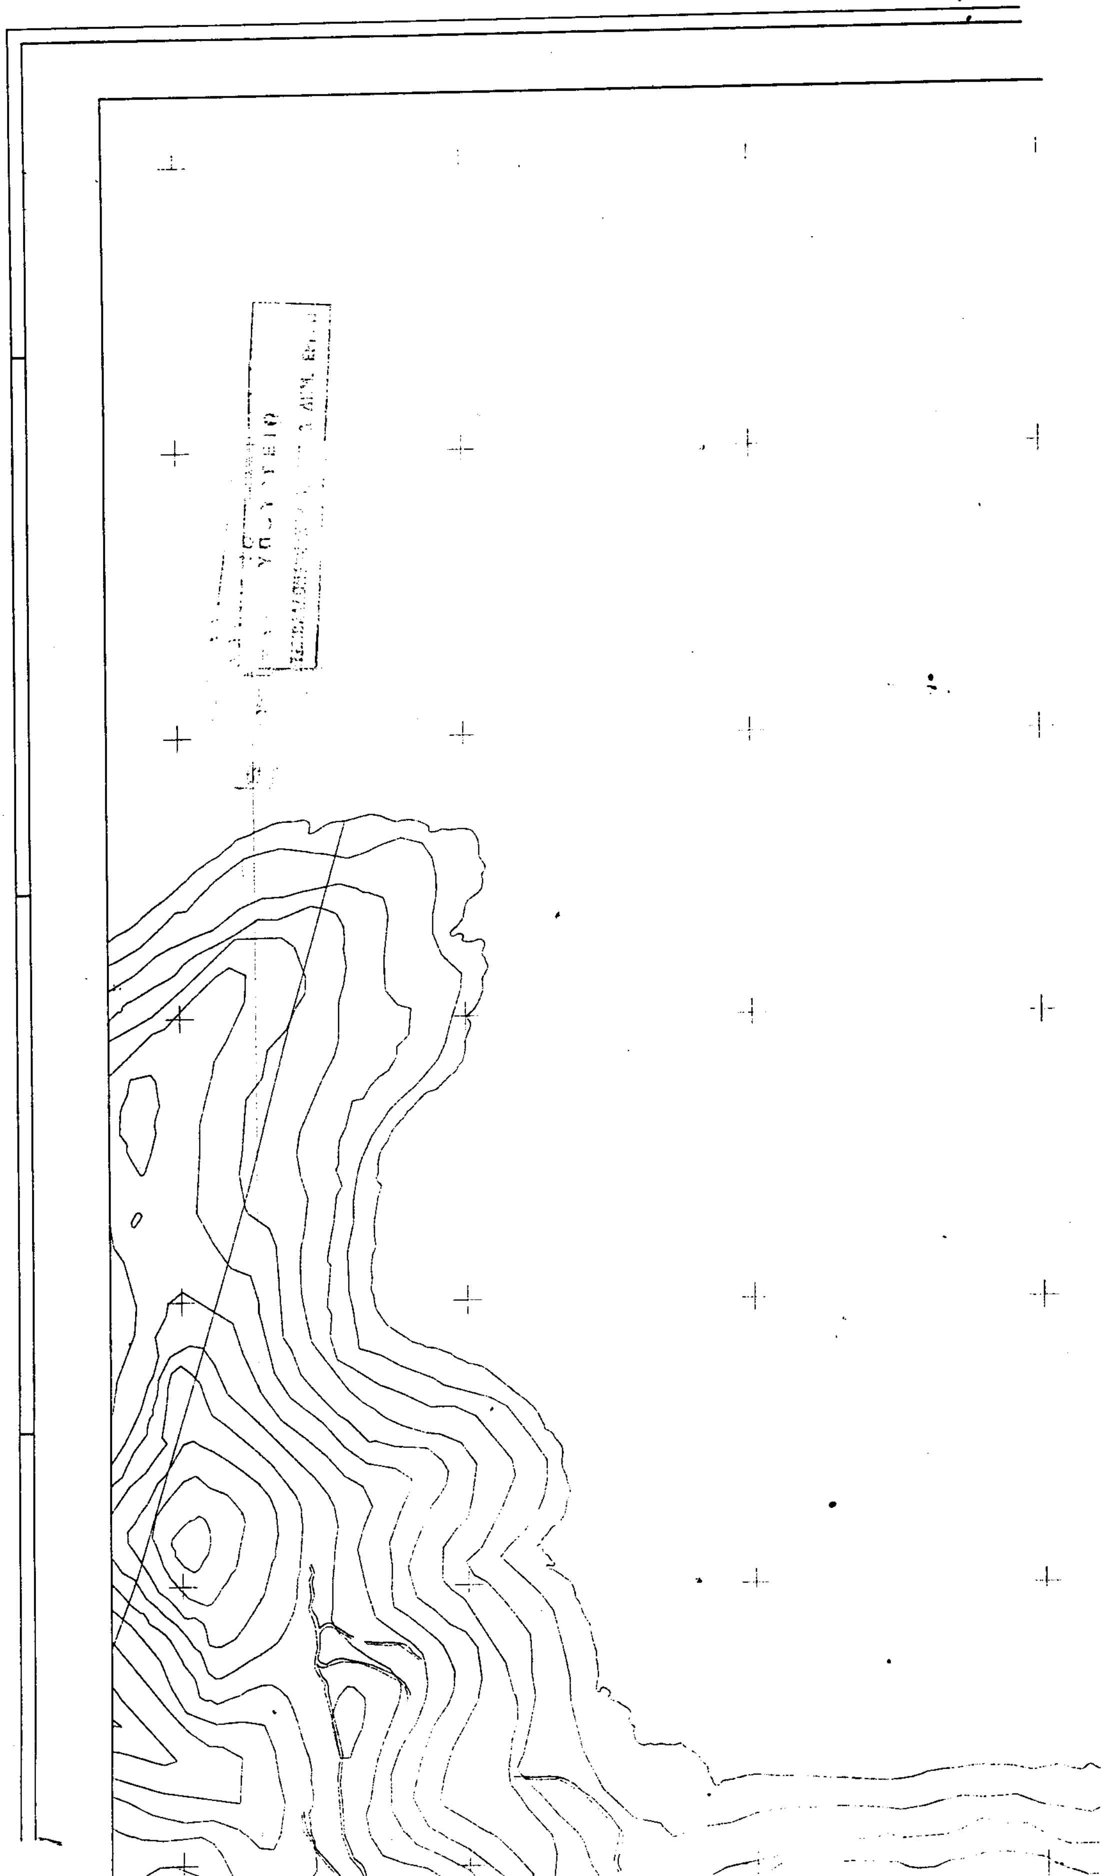

ΠΕΡΙΟΧΗ ΠΡΟΣΤΑΣΙΑΣ ΤΗΣ ΦΥΣΗΣ
Περιβαλλοντική εκπαίδευση-Επιστημονική έρευνα

A4 ΜΑΚΑΡΙΑ ΠΗΓΗ
ΠΕΡΙΟΧΗ ΠΡΟΣΤΑΣΙΑΣ ΤΗΣ ΦΥΣΗΣ
Περιβαλλοντική Ερευνα

A5 ΘΑΛΑΣΣΙΑ ΖΩΝΗ
ΠΕΡΙΟΧΗ ΠΡΟΣΤΑΣΙΑΣ ΤΗΣ ΦΥΣΗΣ

B1 Περιβαλλοντική εκπαίδευση-έρευνα,
Ολυμπιακό Κέντρο Κωπηλασίας

B2 Κατοικία, αναψυχή, αθλητισμός

B3 ΠΑΡΑΛΙΑ ΣΧΙΝΙΑ
Περιβαλλοντική ενημέρωση-ευαισθη[illegible]

Γ Ελεγχόμενη γεωργία

ΟΡΙΑ ΖΩΝΩΝ

ΕΞΩΤΕΡΙΚΟ ΟΡΙΟ ΖΩΝΩΝ ΠΡΟΣΤΑΣΙΑΣ

ΕΘΝΙΚΟ ΤΥΠΟΓΡΑΦΕΙΟ
Για τεχνικούς λόγους στο σχεδιάγραμμα έγινε σμίκρυνση κατά ποσοστό 38 %

ΠΙΝΑΚΑΣ ΣΥΝΤΕΤΑΓΜΕΝΩΝ ΚΟΡΥΦΩΝ

Α/Α	ΣΥΝΤΕΤΑΓΜΕΝΗ Χ	ΣΥΝΤΕΤΑΓΜΕΝΗ Υ
34	504041.83	4223522.80
35	504429.47	4223527.43
36	504385.56	4223380.32
37	504199.97	4223172.91
38	504170.57	[illegible]
39	504173.24	[illegible]
42	504201.14	4222235.80
43	504548.80	4222394.84
44	504675.43	4222368.99
45	504651.30	4222[illegible]3.82
46	504694.21	422[illegible]733.46
47	504869.66	[illegible]53.11
48	504836.54	422[illegible]532.51
49	504839.95	4221395.51
50	504768.25	4221364.63
51	504720.46	4221268.26
52	504754.61	4221002.59
70	504456.15	4220915.36
71	504464.26	4221326.16

ΠΙΝΑΚΑΣ ΣΥΝΤΕΤΑΓΜΕΝΩΝ ΚΟΡΥΦΩΝ

Α/Α	ΣΥΝΤΕΤΑΓΜΕΝΗ Χ	ΣΥΝΤΕΤΑΓΜΕΝΗ Υ
90	504449[illegible]	4221744.73
91	504387[illegible]2	4221686.96
92	504655[illegible]	4221729.10
93	504480[illegible]	4221480.34
94	[illegible]	422[illegible]387.00
95	[illegible]	4221555.84
96	504449[illegible]	4221548.30
97	504285[illegible]	4221416.21


A1

A2

A3

B3

A5
Θαλάσσια ζώνη

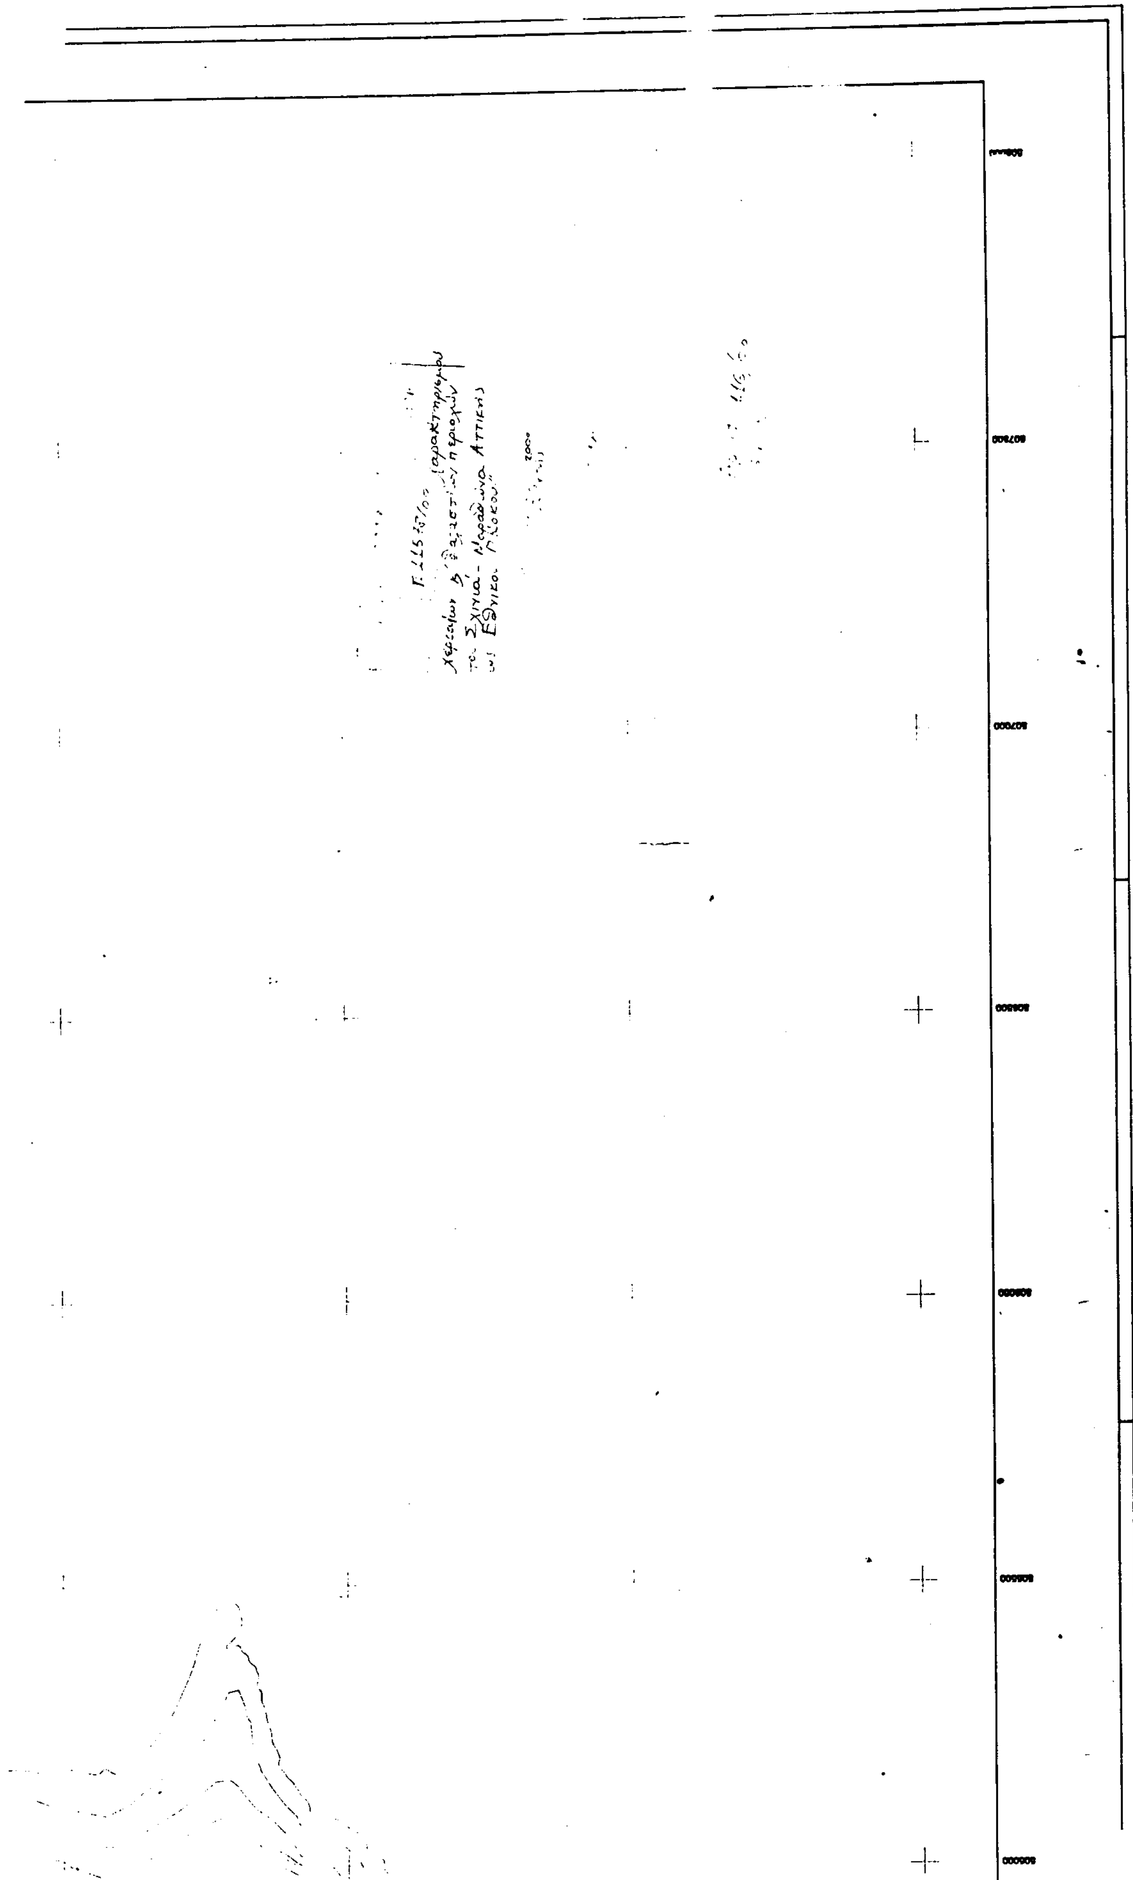

ΟΡΓΑΝΙΣΜΟΣ ΡΥΘΜΙΣΤΙΚΟΥ ΣΧΕΔΙΟΥ ΚΑΙ ΠΡΟΣΤΑΣΙΑΣ ΠΕΡΙΒΑΛΛΟΝΤΟΣ ΑΘΗΝΑΣ

ΠΡΟΓΡΑΜΜΑ ΠΡΟΣΤΑΣΙΑΣ ΕΥΑΙΣΘΗΤΩΝ ΠΕΡΙΟΧΩΝ:

ΕΘΝΙΚΟ ΠΑΡΚΟ ΧΕΡΣΑΙΑΣ ΚΑΙ ΘΑΛΑΣΣΙΑΣ ΠΕΡΙΟΧΗΣ ΣΧΙΝΙΑ - ΜΑΡΑΘΩΝΑ


ΚΛΙΜΑΚΑ 1:5000

ΚΩΔΙΚΟΣ ΦΥΛΛΟΥ : 500–218/5

ΔΙΑΓΡΑΜΜΑ ΣΥΝΔΕΣΗΣ ΦΥΛΛΩΝ

496–224/5	500–224/5	504–224/5
496–221/5	500–221/5	504–221/5
496–218/5	500–218/5	504–218/5

ΗΜΕΡΟΜΗΝΙΑ ΣΥΝΤΑΞΗΣ : ΝΟΕΜΒΡΙΟΣ 1999

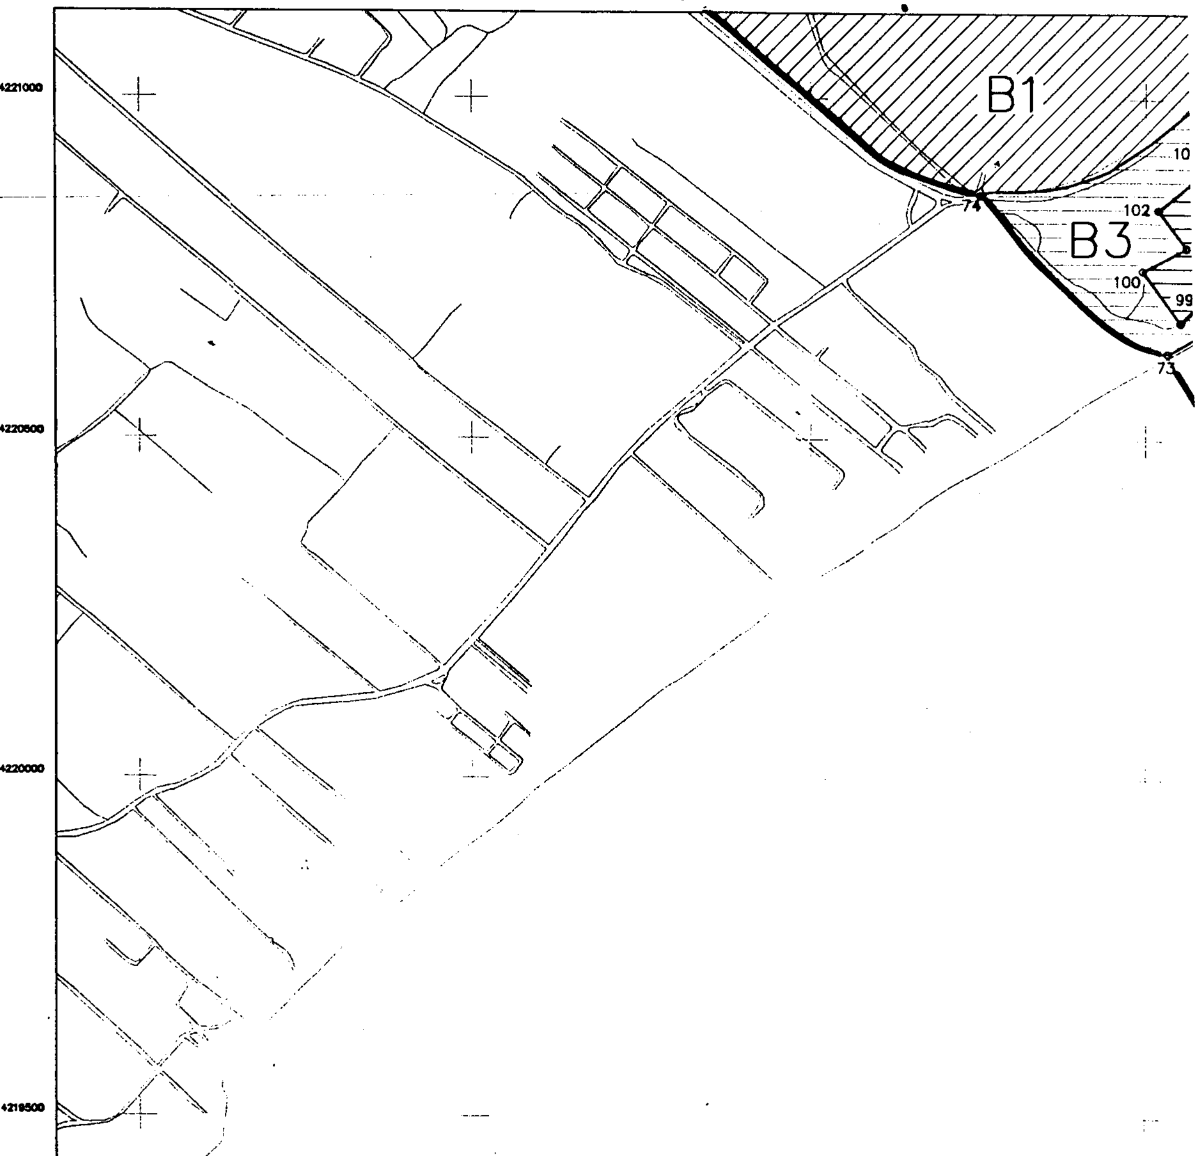


ΥΠΟΜΝΗΜΑ

A1 ΥΓΡΟΤΟΠΙΚΗ ΠΕΡΙΟΧΗ
ΠΕΡΙΟΧΗ ΠΡΟΣΤΑΣΙΑΣ ΤΗΣ ΦΥΣΗΣ
Περιβαλλοντική εκπαίδευση-Επιστημονική έρευνα


A2 ΛΟΦΟΣ ΔΡΑΚΟΝΕΡΑΣ, ΧΕΡΣΟΝΗΣΟΣ ΚΥΝΟΣΟΥΡΑΣ
ΠΕΡΙΟΧΗ ΠΡΟΣΤΑΣΙΑΣ ΤΗΣ ΦΥΣΗΣ
Περιβαλλοντική εκπαίδευση-Επιστημονική έρευνα

A3 ΠΑΡΑΛΙΟ ΠΕΥΚΟΔΑΣΟΣ
ΠΕΡΙΟΧΗ ΠΡΟΣΤΑΣΙΑΣ ΤΗΣ ΦΥΣΗΣ
Περιβαλλοντική εκπαίδευση-Επιστημονική έρευνα

A4 ΜΑΚΑΡΙΑ ΠΗΓΗ
ΠΕΡΙΟΧΗ ΠΡΟΣΤΑΣΙΑΣ ΤΗΣ ΦΥΣΗΣ

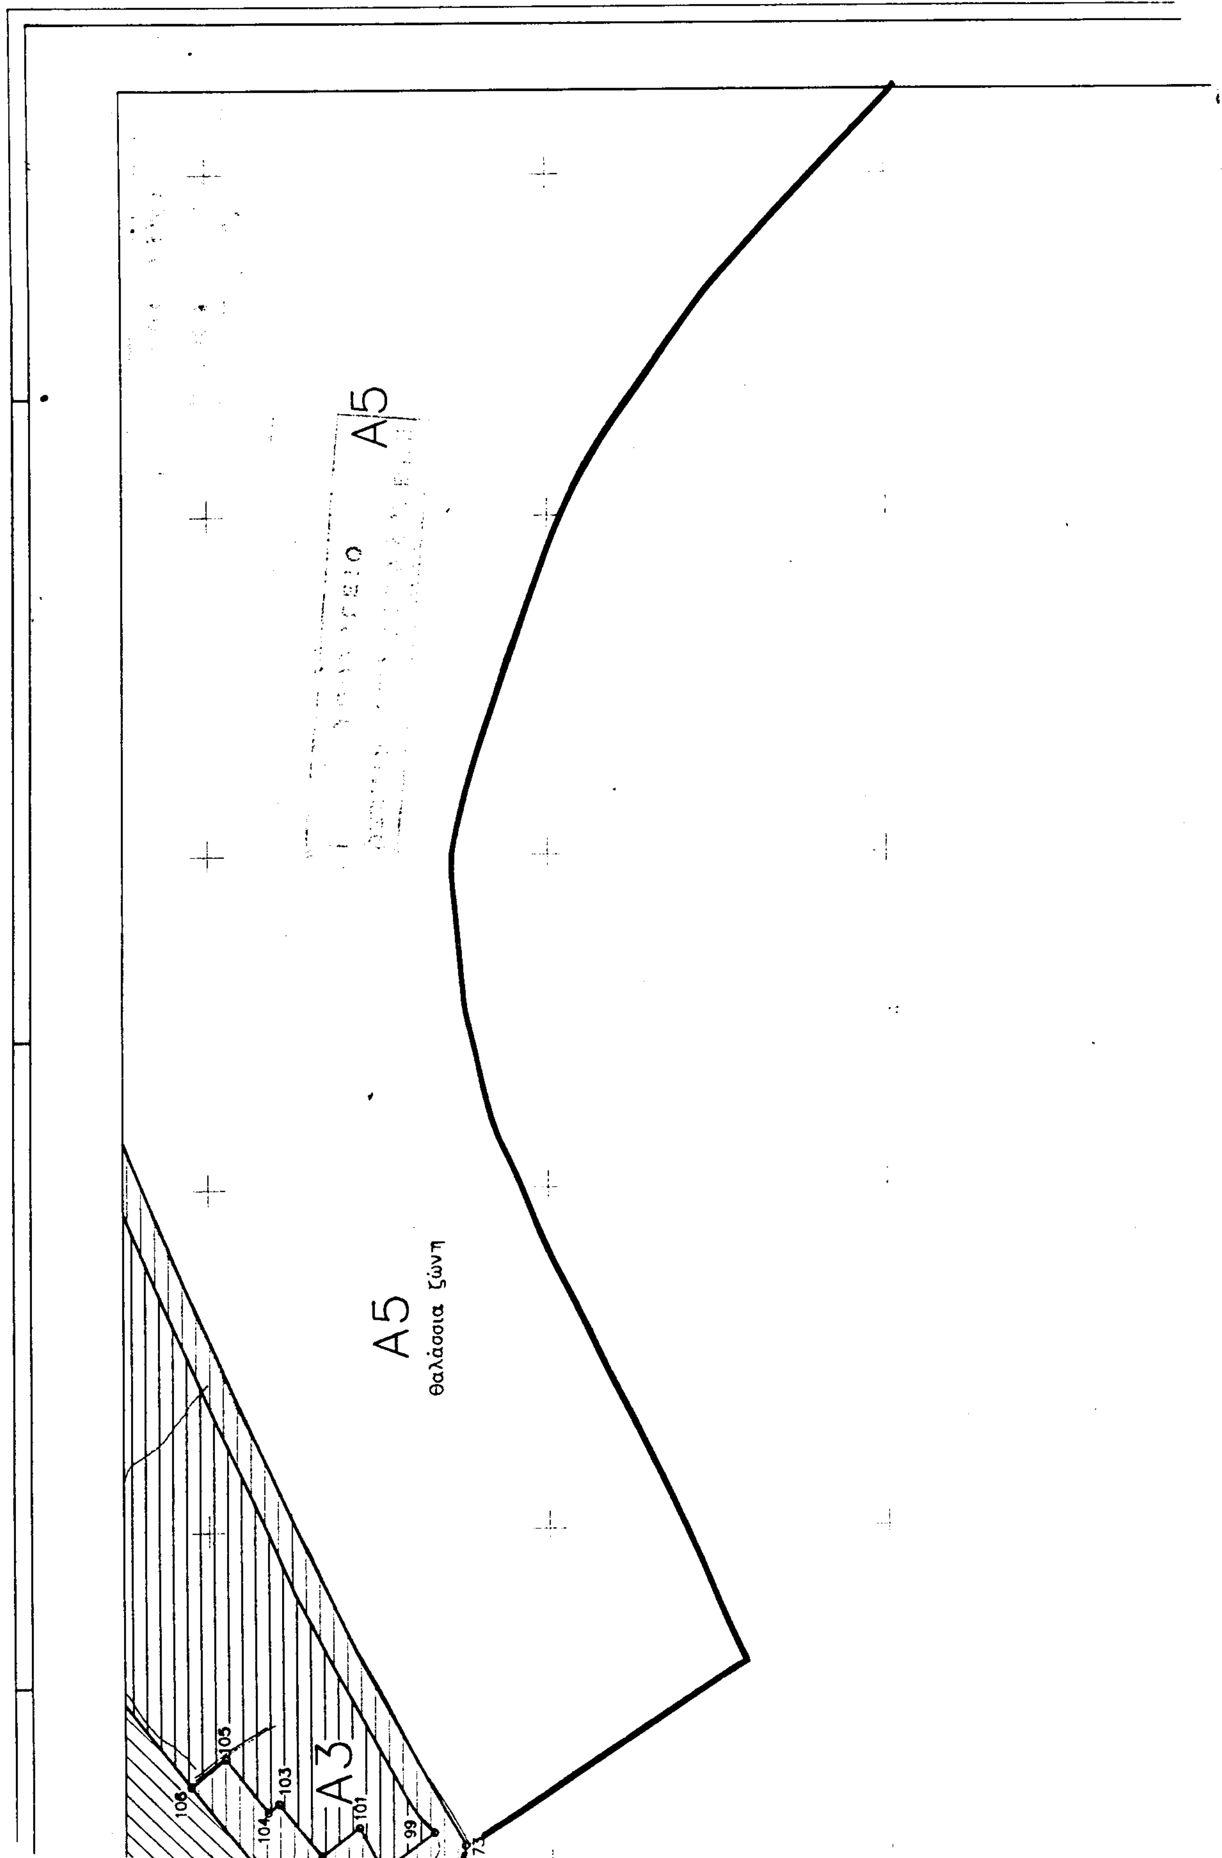

A5
A5
θαλάσσια ζώνη
A3
105
106
103
104
101
99
73

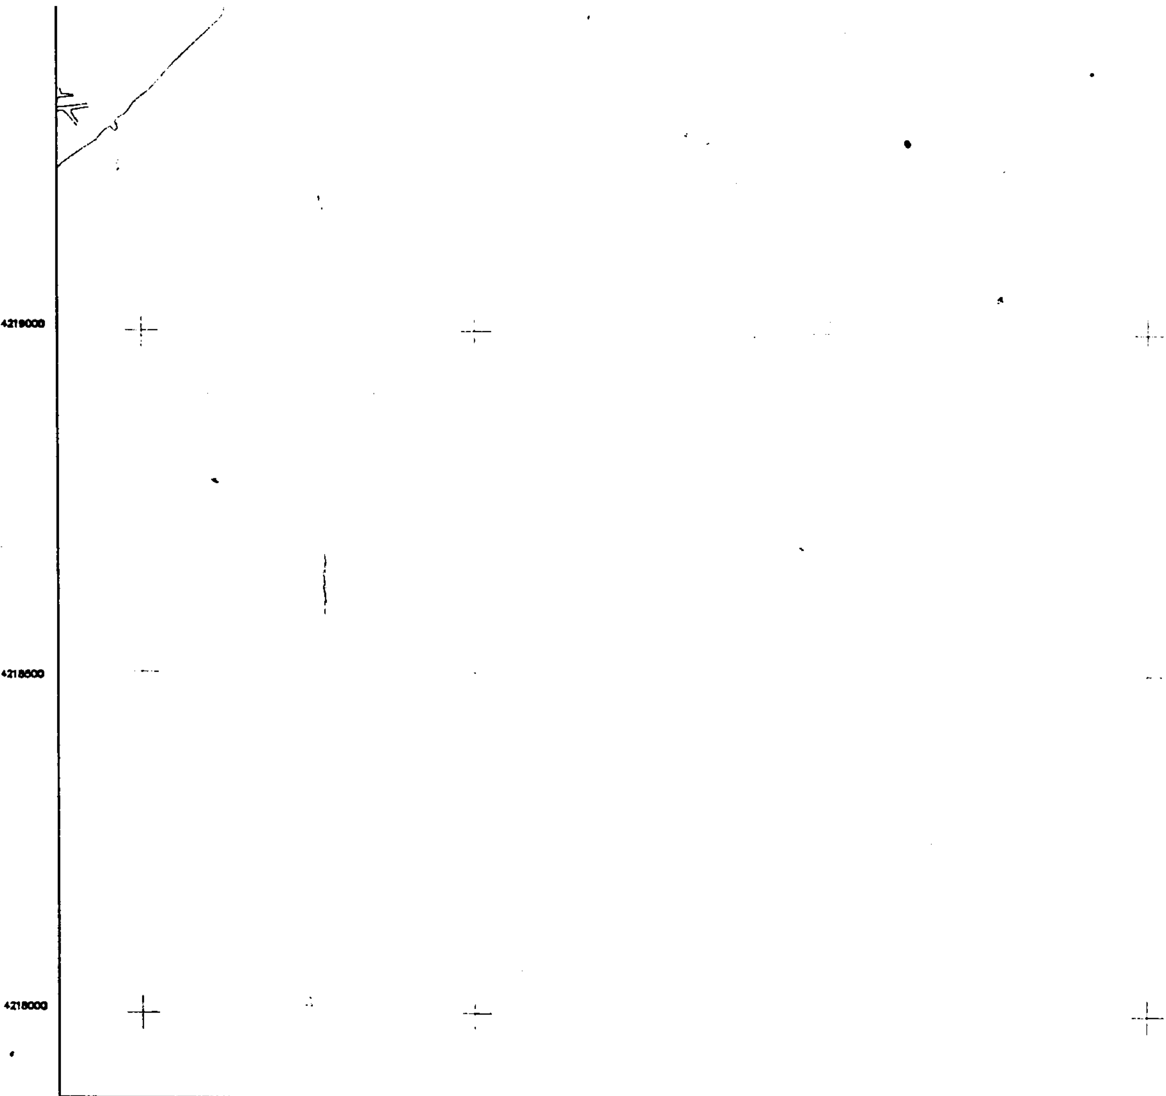

A4	ΜΑΚΑΡΙΑ ΠΗΓΗ ΠΕΡΙΟΧΗ ΠΡΟΣΤΑΣΙΑΣ ΤΗΣ ΦΥΣΗΣ Περιβαλλοντική Ερευνα	
A5	ΘΑΛΑΣΣΙΑ ΖΩΝΗ ΠΕΡΙΟΧΗ ΠΡΟΣΤΑΣΙΑΣ ΤΗΣ ΦΥΣΗΣ	
B1	Περιβαλλοντική εκπαίδευση-έρευνα, Ολυμπιακό Κέντρο Κωπηλασίας	
B2	Κατοικία, αναψυχή, αθλητισμός	
B3	ΠΑΡΑΛΙΑ ΣΧΙΝΙΑ Περιβαλλοντική ενημέρωση-ευαισθητοποίηση	
Γ	Ελεγχόμενη γεωργία	
	ΟΡΙΑ ΖΩΝΩΝ	
	ΕΞΩΤΕΡΙΚΟ ΟΡΙΟ ΖΩΝΩΝ ΠΡΟΣΤΑΣΙΑΣ	

ΕΘΝΙΚΟ ΤΥΠΟΓΡΑΦΕΙΟ
Για τεχνικούς λόγους στο σχεδιάγραμμα έγινε σμίκρυνση κατά ποσοστό 45 *

ΠΙΝΑΚΑΣ ΣΥΝΤΕΤΑΓΜΕΝΩΝ ΚΟΡΥΦΩΝ

Α/Α	ΣΥΝΤΕΤΑΓΜΕΝΗ Χ	ΣΥΝΤΕΤΑΓΜΕΝΗ Υ
73	501532.68	4220627.61
74	501252.14	4220859.29
99	501552.48	4220673.08
100	501495.17	4220748.84
101	501562.00	4220782.89
102	501518.98	4220838.11
103	501599.39	4220900.76
104	501587.10	4220916.54
105	501665.99	4220978.00
106	501626.04	4221029.28

Γ. 11578/00



ΟΡΓΑΝΙΣΜΟΣ ΡΥΘΜΙΣΤΙΚΟΥ ΣΧΕΔΙΟΥ ΚΑΙ ΠΡΟΣΤΑΣΙΑΣ ΠΕΡΙΒΑΛΛΟΝΤΟΣ ΑΘΗΝΑΣ

ΠΡΟΓΡΑΜΜΑ ΠΡΟΣΤΑΣΙΑΣ ΕΥΑΙΣΘΗΤΩΝ ΠΕΡΙΟΧΩΝ:

ΕΘΝΙΚΟ ΠΑΡΚΟ ΧΕΡΣΑΙΑΣ ΚΑΙ ΘΑΛΑΣΣΙΑΣ ΠΕΡΙΟΧΗΣ ΣΧΙΝΙΑ - ΜΑΡΑΘΩΝΑ

ΚΛΙΜΑΚΑ 1:5000

ΚΩΔΙΚΟΣ ΦΥΛΛΟΥ : 504–218/5

ΔΙΑΓΡΑΜΜΑ ΣΥΝΔΕΣΗΣ ΦΥΛΛΩΝ

496–224/5	500–224/5	504–224/5
496–221/5	500–221/5	504–221/5
496–218/5	500–218/5	504–218/5

ΗΜΕΡΟΜΗΝΙΑ ΣΥΝΤΑΞΗΣ : ΝΟΕΜΒΡΙΟΣ 1999

ΥΠΟΜΝΗΜΑ

A1 ΥΓΡΟΤΟΠΙΚΗ ΠΕΡΙΟΧΗ
ΠΕΡΙΟΧΗ ΠΡΟΣΤΑΣΙΑΣ ΤΗΣ ΦΥΣΗΣ
Περιβαλλοντική εκπαίδευση-Επιστημονική έρευνα

A2 ΛΟΦΟΣ ΔΡΑΚΟΝΕΡΑΣ, ΧΕΡΣΟΝΗΣΟΣ ΚΥΝΟΣΟΥΡΑΣ
ΠΕΡΙΟΧΗ ΠΡΟΣΤΑΣΙΑΣ ΤΗΣ ΦΥΣΗΣ
Περιβαλλοντική εκπαίδευση-Επιστημονική έρευνα

A3 ΠΑΡΑΛΙΟ ΠΕΥΚΟΔΑΣΟΣ
ΠΕΡΙΟΧΗ ΠΡΟΣΤΑΣΙΑΣ ΤΗΣ ΦΥΣΗΣ
Περιβαλλοντική εκπαίδευση-Επιστημονική έρευνα

A4 ΜΑΚΑΡΙΑ ΠΗΓΗ
ΠΕΡΙΟΧΗ ΠΡΟΣΤΑΣΙΑΣ ΤΗΣ ΦΥΣΗΣ
Περιβαλλοντική Ερευνα

A5 ΘΑΛΑΣΣΙΑ ΖΩΝΗ
ΠΕΡΙΟΧΗ ΠΡΟΣΤΑΣΙΑΣ ΤΗΣ ΦΥΣΗΣ

B1 Περιβαλλοντική εκπαίδευση-έρευνα,
Ολυμπιακό Κέντρο Κωπηλασίας

B2 Κατοικία, αναψυχή, αθλητισμός

B3 ΠΑΡΑΛΙΑ ΣΧΙΝΙΑ
Περιβαλλοντική ενημέρωση-ευαισθητοποίηση

Γ Ελεγχόμενη γεωργία


ΟΡΙΑ ΖΩΝΩΝ


ΕΞΩΤΕΡΙΚΟ ΟΡΙΟ ΖΩΝΩΝ ΠΡΟΣΤΑΣΙΑΣ

ΕΘΝΙΚΟ ΤΥΠΟΓΡΑΦΕΙΟ
Για τεχνικούς λόγους στο σχεδιάγραμμα
έγινε σμίκρυνση κατά ποσοστό 55 %

ΠΙΝΑΚΑΣ ΣΥΝΤΕΤΑΓΜΕΝΩΝ ΚΟΡΥΦΩΝ

Α/Α	ΣΥΝΤΕΤΑΓΜΕΝΗ Χ	ΣΥΝΤΕΤΑΓΜΕΝΗ Υ
52	504754.61	4221002.59
53	504995.04	4220818.35
54	504922.27	4220684.41
55	504897.23	4220540.27
56	505111.24	4220177.85
57	505104.05	4220155.18
58	505141.77	4220138.28
59	505232.83	4219986.69
60	505218.29	4219872.54
61	505095.70	4219729.47
62	504918.77	4219295.73
63	504921.34	4219145.90
64	504850.32	4219063.10
65	504817.82	4219452.07
66	504908.25	4219969.85
67	504824.31	4220429.33
68	504601.12	4220707.53
69	504458.17	4220842.38
70	504456.15	4220915.36

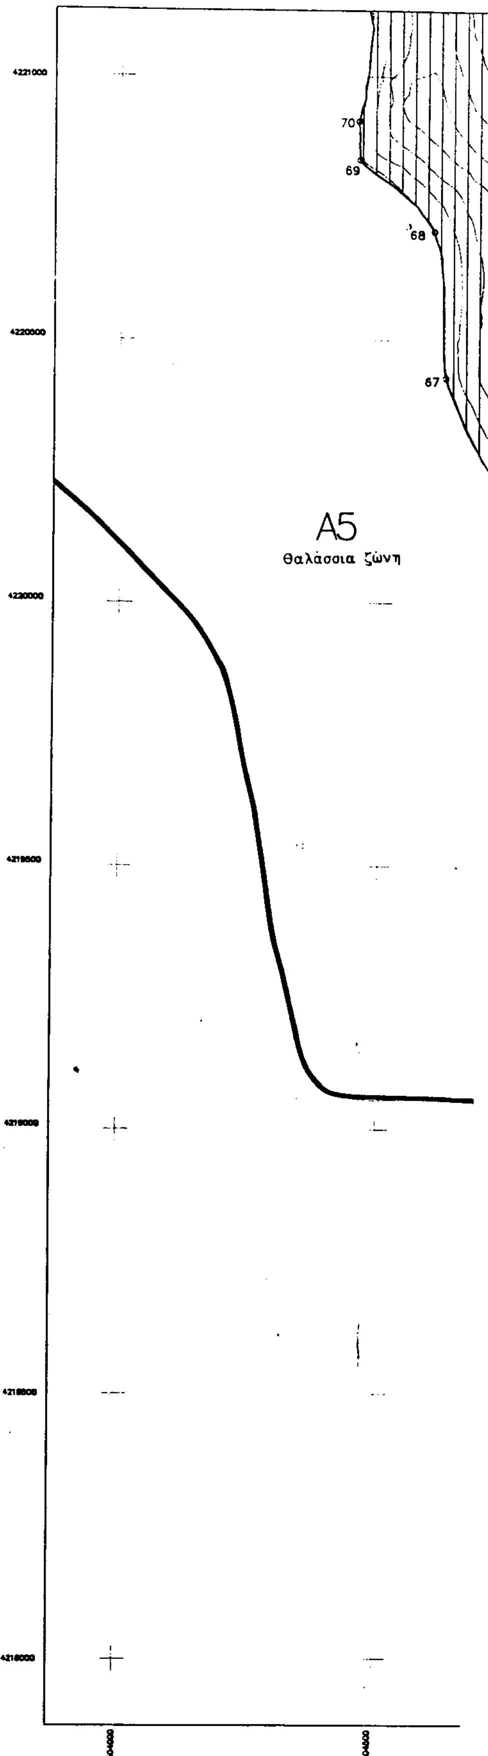

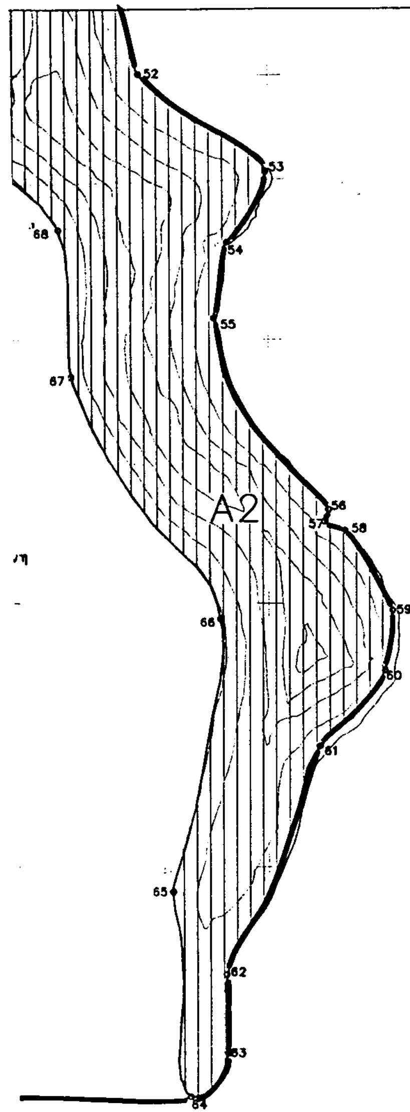
52
53
54
55
56
57
58
59
60
61
62
63
64
65
66
67
68
A2

ΥΠΟΥΡΓΕΙΟ
ΠΕΡΙΒΑΛΛΟΝΤΟΣ ΧΩΡΟΤΑΞΙΑΣ & ΔΗΜ. ΕΡΓΩΝ

ΥΠΟΥΡΓΕΙΟ
ΠΕΡΙΒΑΛΛΟΝΤΟΣ ... ΧΩΡΟΤΑΞΙΑΣ & ΔΗΜ. ΕΡΓΩΝ
Γ. 11578/00
"Χαρακτηρισμού χερσαίων & θαλασσίων περιοχών του Σχινιά - Μαραθώνα Αττικής ως Εθνικού Πάρκου.
15 Ιουνίου
Δ/ντής
Γ. ΑΠΟΣΤΟΛΑΤΟΣ

Αρ. Φ. 11 ... 00
Εχ. 5

506500 507000 507500 508000



ΟΡΓΑΝΙΣΜΟΣ ΡΥΘΜΙΣΤΙΚΟΥ ΣΧΕΔΙΟΥ ΚΑΙ ΠΡΟΣΤΑΣΙΑΣ ΠΕΡΙΒΑΛΛΟΝΤΟΣ ΑΘΗΝΑΣ

ΠΡΟΓΡΑΜΜΑ ΠΡΟΣΤΑΣΙΑΣ ΕΥΑΙΣΘΗΤΩΝ ΠΕΡΙΟΧΩΝ:

ΕΘΝΙΚΟ ΠΑΡΚΟ ΧΕΡΣΑΙΑΣ ΚΑΙ ΘΑΛΑΣΣΙΑΣ ΠΕΡΙΟΧΗΣ ΣΧΙΝΙΑ - ΜΑΡΑΘΩΝΑ

ΚΛΙΜΑΚΑ 1:5000

ΚΩΔΙΚΟΣ ΦΥΛΛΟΥ : 500-221/5

ΔΙΑΓΡΑΜΜΑ ΣΥΝΔΕΣΗΣ ΦΥΛΛΩΝ

496-224/5	500-224/5	504-224/5
496-221/5	500-221/5	504-221/5
496-218/5	500-218/5	504-218/5

ΗΜΕΡΟΜΗΝΙΑ ΣΥΝΤΑΞΗΣ : ΝΟΕΜΒΡΙΟΣ 1999

ΥΠΟΜΝΗΜΑ

A1 ΥΓΡΟΤΟΠΙΚΗ ΠΕΡΙΟΧΗ
ΠΕΡΙΟΧΗ ΠΡΟΣΤΑΣΙΑΣ ΤΗΣ ΦΥΣΗΣ
Περιβαλλοντική εκπαίδευση-Επιστημονική έρευνα

A2 ΛΟΦΟΣ ΔΡΑΚΟΝΕΡΑΣ, ΧΕΡΣΟΝΗΣΟΣ ΚΥΝΟΣΟΥΡΑΣ
ΠΕΡΙΟΧΗ ΠΡΟΣΤΑΣΙΑΣ ΤΗΣ ΦΥΣΗΣ
Περιβαλλοντική εκπαίδευση-Επιστημονική έρευνα

A3 ΠΑΡΑΛΙΟ ΠΕΥΚΟΔΑΣΟΣ
ΠΕΡΙΟΧΗ ΠΡΟΣΤΑΣΙΑΣ ΤΗΣ ΦΥΣΗΣ
Περιβαλλοντική εκπαίδευση-Επιστημονική έρευνα

A4 ΜΑΚΑΡΙΑ ΠΗΓΗ
ΠΕΡΙΟΧΗ ΠΡΟΣΤΑΣΙΑΣ ΤΗΣ ΦΥΣΗΣ
Περιβαλλοντική Ερευνα

A5 ΘΑΛΑΣΣΙΑ ΖΩΝΗ
ΠΕΡΙΟΧΗ ΠΡΟΣΤΑΣΙΑΣ ΤΗΣ ΦΥΣΗΣ

B1 Περιβαλλοντική εκπαίδευση-έρευνα,
Ολυμπιακό Κέντρο Κωπηλασίας

B2 Κατοικία, αναψυχή, αθλητισμός

B3 ΠΑΡΑΛΙΑ ΣΧΙΝΙΑ
Περιβαλλοντική ενημέρωση-ευαισθητοποίηση

Γ Ελεγχόμενη γεωργία

ΟΡΙΑ ΖΩΝΩΝ

ΕΞΩΤΕΡΙΚΟ ΟΡΙΟ ΖΩΝΩΝ ΠΡΟΣΤΑΣΙΑΣ


ΠΙΝΑΚΑΣ ΣΥΝΤΕΤΑΓΜΕΝΩΝ ΚΟΡΥΦΩΝ


Α/Α	ΣΥΝΤΕΤΑΓΜΕΝΗ Χ	ΣΥΝΤΕΤΑΓΜΕΝΗ Υ
1	499953.78	4222977.90
2	499904.92	4223032.53
3	500138.05	4223106.54
4	500350.50	4223292.25
5	500789.55	4223451.94
6	501059.26	4223459.24
7	501104.06	4222979.08
8A	501111.43	4222913.62
9	501386.34	4222944.53
10	501441.11	4222953.24
11	501548.40	4222970.31
12	501533.93	4223077.40
13	501421.11	4223056.20
14	501414.32	4223120.56
15	501372.44	4223115.22
16	501335.37	4223464.87
17	501547.20	4223601.20
18	501859.02	4224017.31
19	501978.22	4224029.58
20	502145.02	4224070.48

ΕΘΝΙΚΟ ΤΥΠΟΓΡΑΦΕΙΟ
Για τεχνικούς λόγους στο σχεδιάγραμμα έγινε σμίκρυνση κατά ποσοστό 55 %


ΠΙΝΑΚΑΣ ΣΥΝΤΕΤΑΓΜΕΝΩΝ ΚΟΡΥΦΩΝ

Α/Α	ΣΥΝΤΕΤΑΓΜΕΝΗ Χ	ΣΥΝΤΕΤΑΓΜΕΝΗ Υ
25	503251.95	4223844.68
26	503062.97	4223707.29
27	502988.18	4223482.97
28	503151.87	4223679.60
29	503545.69	4223845.28
30	503631.17	4223884.45
31	503726.92	4223821.20
32	503748.56	4223757.71
33	503815.53	4223724.10
34	504041.83	4223522.80
40	503799.01	4222323.32
41	503805.55	4222298.33
72	503310.33	4221344.06
75	500568.99	4221351.03
76	500620.08	4221346.42
77	500860.81	4221423.40
78	500476.88	4222772.17
79	500493.54	4222833.05
80	501518.87	4221303.09
81	501650.88	4221349.70
82	501784.83	4221150.55
83	502055.24	4221321.66
84	502020.95	4221360.76
85	501989.96	4221357.40
86	501947.30	4221380.74
87	501922.09	4221437.26
88	503365.13	4221856.87
89	503370.77	4221848.37
98	503249.98	4221372.91
103	501599.39	4220900.76
104	501587.10	4220916.54
105	501665.99	4220978.00
106	501626.04	4221029.28
107	500004.02	4223001.48
108	502240.04	4223452.52
109	502209.74	4223554.54
110	502542.20	4223673.79
111	502978.54	4223299.04
112	503198.95	4223124.15
113	503349.88	4222811.55
114	503334.92	4222363.69
115	503406.98	4222295.41
116	503631.84	4222357.50
117	503696.80	4222321.10
118	502721.03	4221527.71

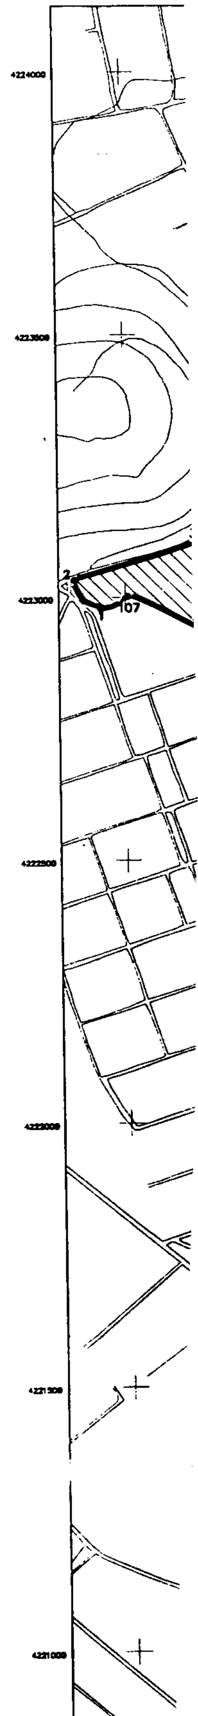

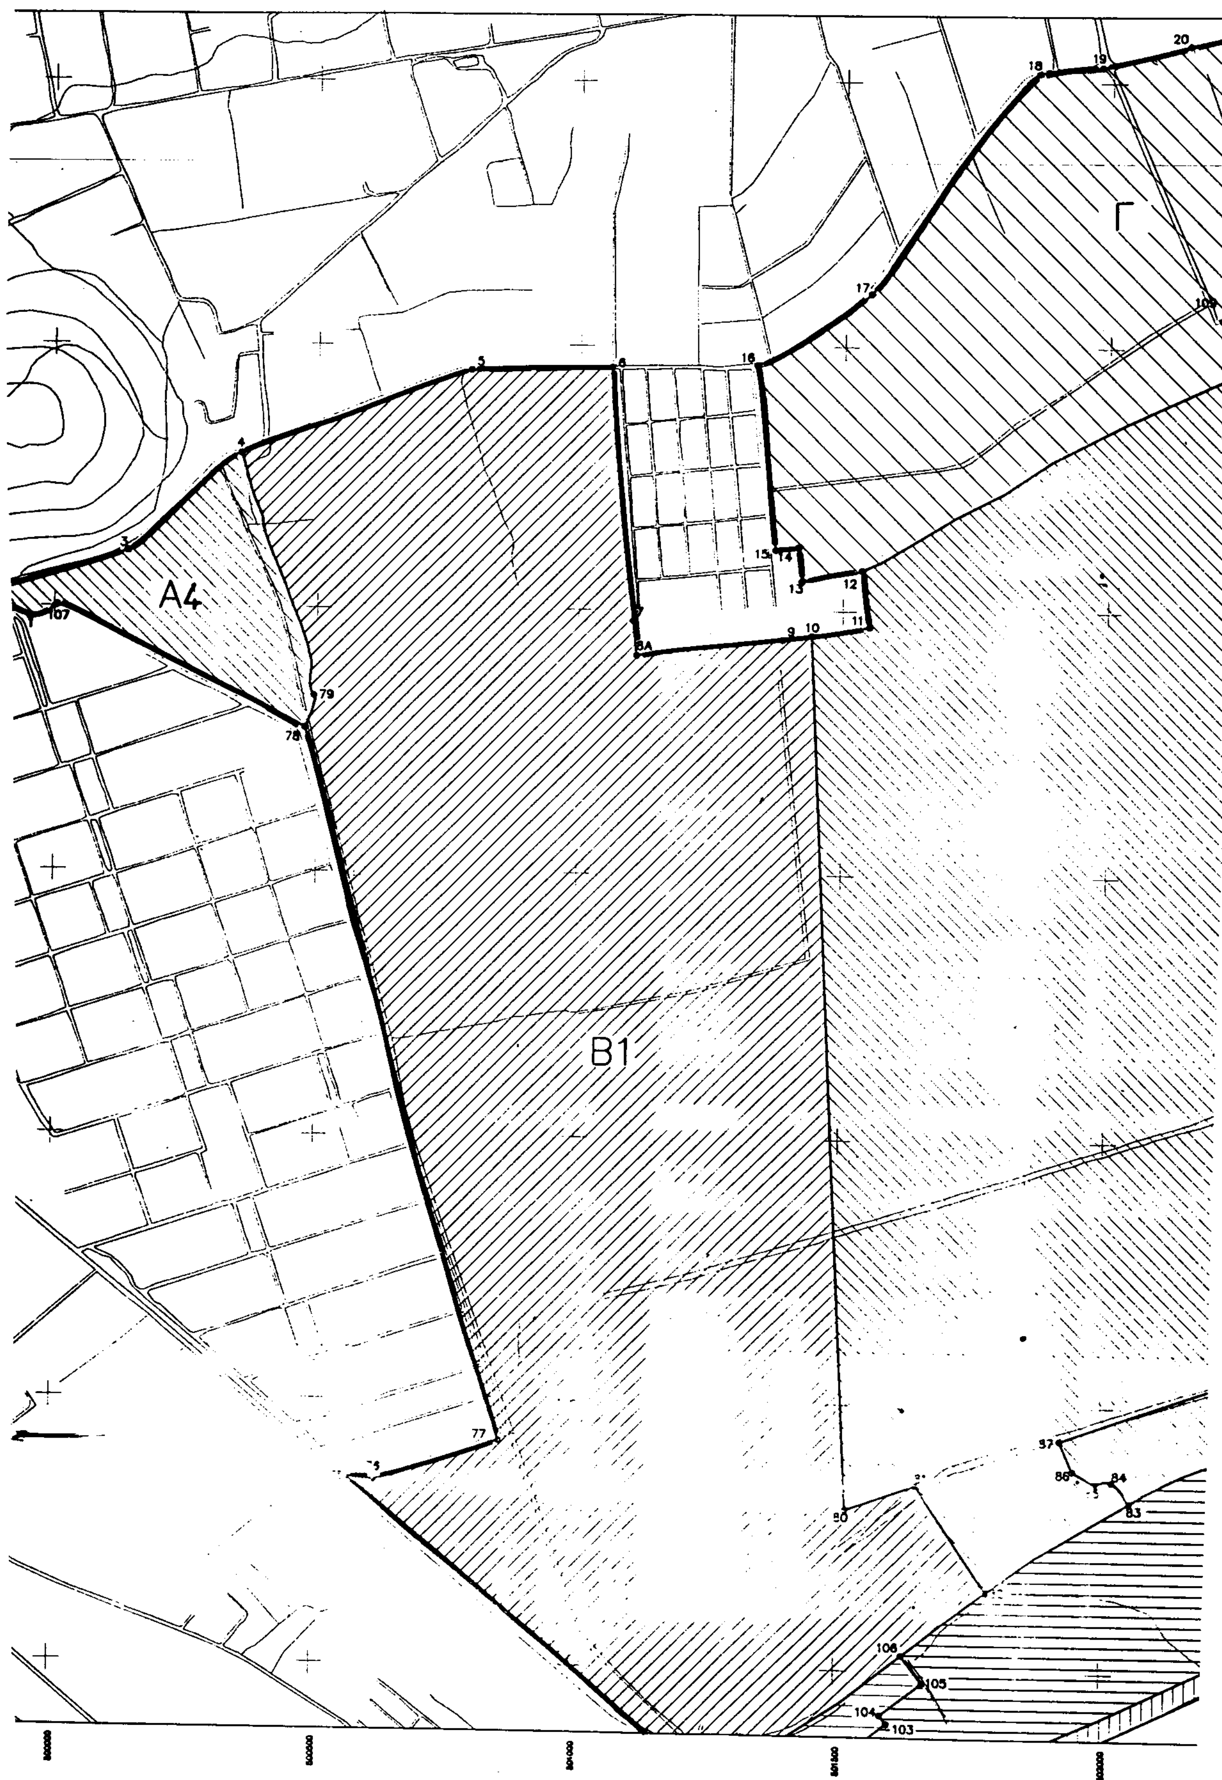

Γ
A4
B1
3
4
5
6
8A
9
10
11
12
13
14
15
16
17
18
19
20
77
78
79
80
83
84
86
87
103
104
105
106
107

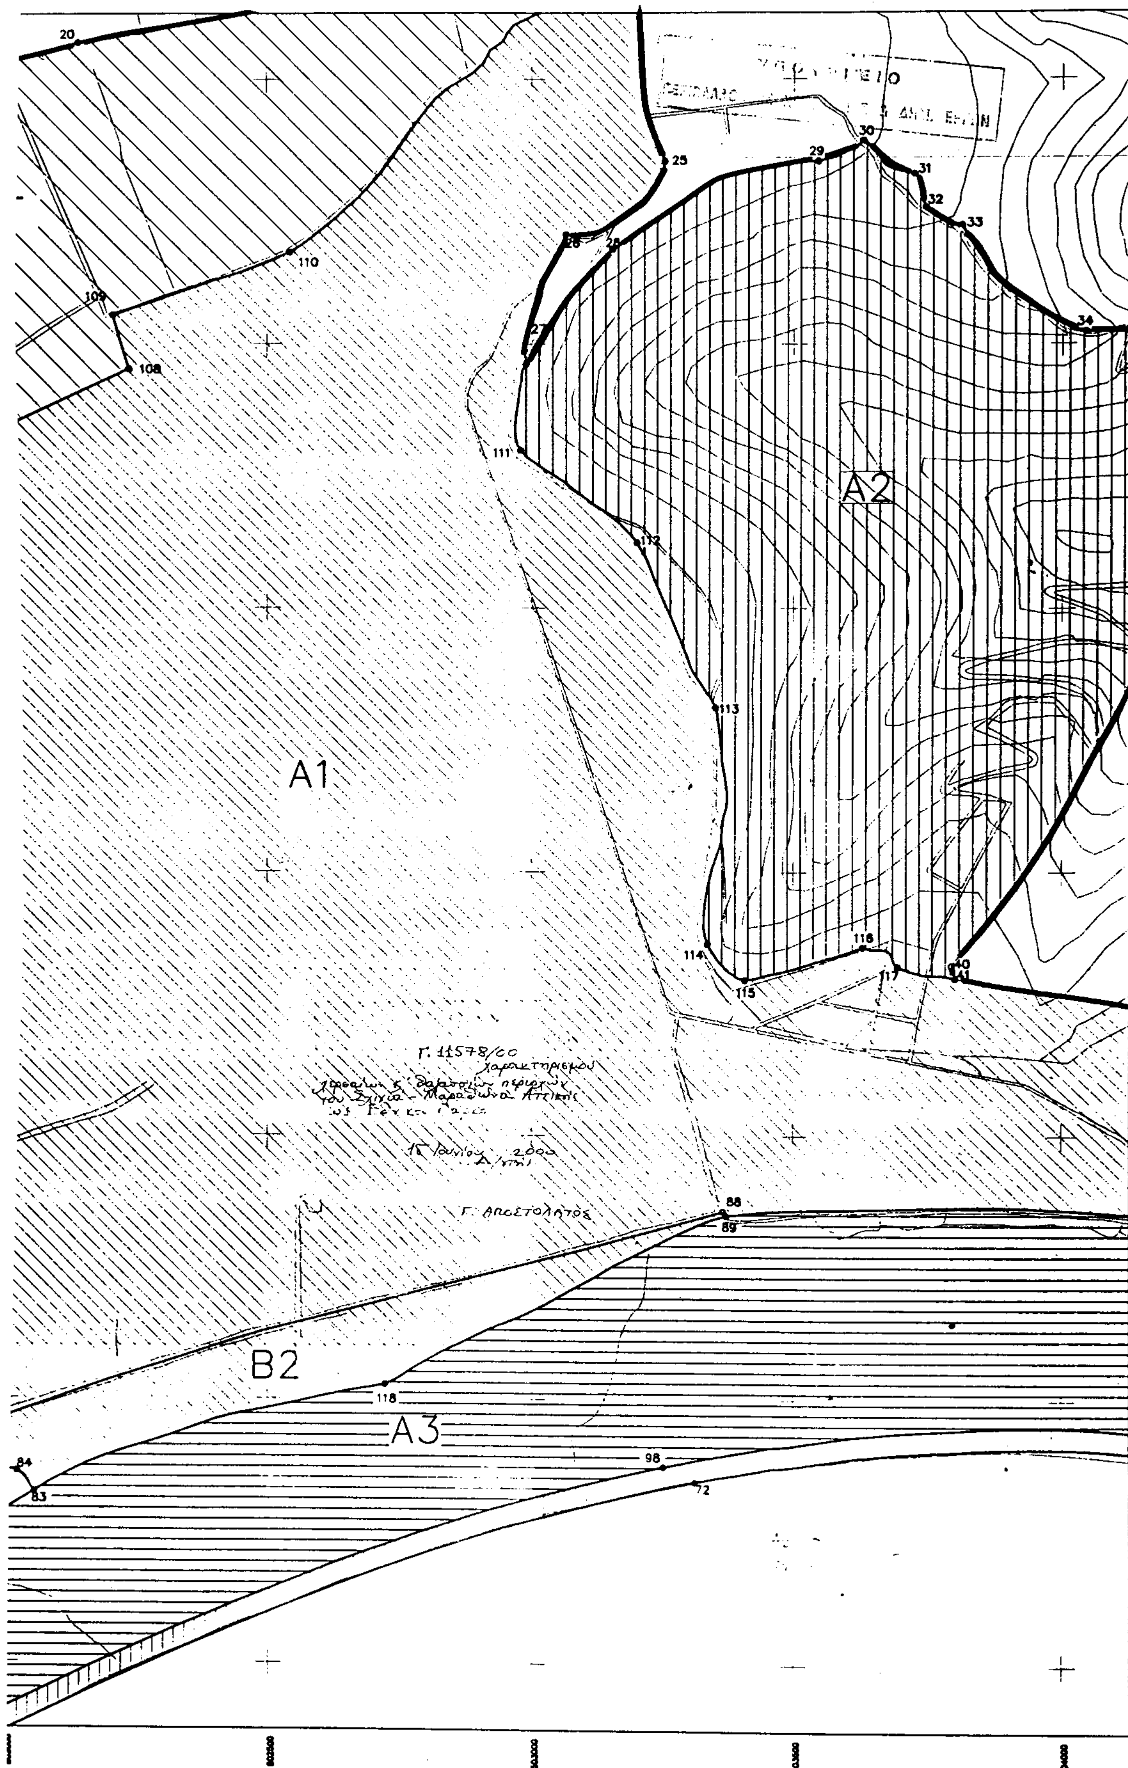
A1
A2
A3
B2

ΕΘΝΙΚΟ ΤΥΠΟΓΡΑΦΕΙΟ

ΕΦΗΜΕΡΙΔΑ ΤΗΣ ΚΥΒΕΡΝΗΣΕΩΣ

ΚΑΠΟΔΙΣΤΡΙΟΥ 34 * ΑΘΗΝΑ 104 32 * TELEX 223211 YPET GR * FAX 52 34 312
ΗΛΕΚΤΡΟΝΙΚΗ ΔΙΕΥΘΥΝΣΗ: http: www.et.gr
e-mail: webmaster @ et.gr

ΥΠΗΡΕΣΙΕΣ ΕΞΥΠΗΡΕΤΗΣΗΣ ΠΟΛΙΤΩΝ

ΚΕΝΤΡΙΚΗ ΥΠΗΡΕΣΙΑ
Σολωμού 51

Πληροφορίες δημοσιευμάτων Α.Ε. - Ε.Π.Ε.	5225 761 - 5230 841
Πληροφορίες δημοσιευμάτων λοιπών Φ.Ε.Κ.	5225 713 - 5249 547
Πώληση Φ.Ε.Κ.	5239 762
Φωτοαντίγραφα παλαιών Φ.Ε.Κ.	5248 141
Βιβλιοθήκη παλαιών Φ.Ε.Κ.	5248 188
Οδηγίες για δημοσιεύματα Α.Ε. - Ε.Π.Ε.	5248 785
Εγγραφή Συνδρομητών Φ.Ε.Κ. και αποστολή Φ.Ε.Κ.	5248 320

ΠΕΡΙΦΕΡΕΙΑΚΑ ΓΡΑΦΕΙΑ ΠΩΛΗΣΗΣ Φ.Ε.Κ.

ΘΕΣΣΑΛΟΝΙΚΗ - Βασ. Όλγας 227 - Τ.Κ. 54100	(031) 423 956
ΠΕΙΡΑΙΑΣ - Νικήτα 6-8 Τ.Κ. 185 31	4135 228
ΠΑΤΡΑ - Κορίνθου 327 - Τ.Κ. 262 23	(061) 6381 100
ΙΩΑΝΝΙΝΑ - Διοικητήριο Τ.Κ. 450 44	(0651) 87215
ΚΟΜΟΤΗΝΗ - Δημοκρατίας 1 Τ.Κ. 691 00	(0531) 22 858
ΛΑΡΙΣΑ - Διοικητήριο Τ.Κ. 411 10	(041) 597449
ΚΕΡΚΥΡΑ - Σαμαρά 13 Τ.Κ. 491 00	(0661) 89 127 / 89 120
ΗΡΑΚΛΕΙΟ - Πλ. Ελευθερίας 1, Τ.Κ. 711 10	(081) 396 223
ΛΕΣΒΟΣ - Πλ. Κωνσταντινουπόλεως Τ.Κ. 811 00 Μυτιλήνη	(0251) 46 888 / 47 533

ΤΙΜΗ ΠΩΛΗΣΗΣ ΦΥΛΛΩΝ ΕΦΗΜΕΡΙΔΟΣ ΤΗΣ ΚΥΒΕΡΝΗΣΕΩΣ

- Για τα ΦΕΚ από 1 μέχρι 8 σελίδες 200 δρχ.
- Για τα ΦΕΚ από 8 σελίδες και πάνω η τιμή πώλησης κάθε φύλλου (8σέλιδου ή μέρους αυτού) προσαυξάνεται κατά 100 δρχ. ανά 8σέλιδο ή μέρος αυτού.
- Για τα ΦΕΚ του Τεύχους Προκηρύξεων Α.Σ.Ε.Π. ανεξαρτήτως αριθμού σελίδων δρχ. 100. (Σε περίπτωση Πανελλήνιου Διαγωνισμού η τιμή θα προσαυξάνεται κατά δρχ. 100 ανά 8σέλιδο ή μέρος αυτού).

ΕΤΗΣΙΕΣ ΣΥΝΔΡΟΜΕΣ Φ.Ε.Κ.

Τεύχος	Κ.Α.Ε. Προϋπολογισμού 2531	Κ.Α.Ε. εσόδου υπέρ ΤΑΠΕΤ 3512
Α΄ (Νόμοι, Π.Δ., Συμβάσεις κ.λπ.)	60.000 δρχ.	3.000 δρχ.
Β΄ (Υπουργικές αποφάσεις κ.λπ.)	70.000 »	3.500 »
Γ΄ (Διορισμοί, απολύσεις κ.λπ. Δημ. Υπαλλήλων)	15.000 »	750 »
Δ΄ (Απαλλοτριώσεις, πολεοδομία κ.λπ.)	70.000 »	3.500 »
Αναπτυξιακών Πράξεων (Τ.Α.Π.Σ.)	30.000 »	1.500 »
Ν.Π.Δ.Δ. (Διορισμοί κ.λπ. προσωπικού Ν.Π.Δ.Δ.)	15.000 »	750 »
Παράρτημα (Προκηρύξεις θέσεων ΔΕΠ κ.τλ.)	5.000 »	250 »
Δελτίο Βιομηχανικής Ιδιοκτησίας (Δ.Ε.Β.Ι.)	10.000 »	500 »
Ανωτάτου Ειδικού Δικαστηρίου (Α.Ε.Δ.)	3.000 »	150 »
Προκηρύξεων Α.Σ.Ε.Π.	10.000 »	500 »
Ανωνύμων Εταιρειών & Ε.Π.Ε.	300.000 »	15.000 »
Διακηρύξεων Δημοσίων Συμβάσεων (Δ.Δ.Σ.)	50.000 »	2.500 »
ΓΙΑ ΟΛΑ ΤΑ ΤΕΥΧΗ ΕΚΤΟΣ Α.Ε. & Ε.Π.Ε.	300.000 »	15.000 »

* Οι συνδρομές του εσωτερικού προπληρώνονται στα Δημόσια Ταμεία που δίνουν αποδεικτικό είσπραξης (διπλότυπο) το οποίο με τη φροντίδα του ενδιαφερομένου πρέπει να στέλνεται στην Υπηρεσία του Εθνικού Τυπογραφείου.
* Οι συνδρομές του εξωτερικού επιβαρύνονται με το διπλάσιο των ανωτέρω τιμών.
* Η πληρωμή του υπέρ ΤΑΠΕΤ ποσοστού που αντιστοιχεί σε συνδρομές, εισπράττεται από τα Δημόσια Ταμεία.
* Οι συνδρομητές του εξωτερικού μπορούν να στέλνουν το ποσό του ΤΑΠΕΤ μαζί με το ποσό της συνδρομής.
* Οι Νομαρχιακές Αυτοδιοικήσεις, οι Δήμοι, οι Κοινότητες ως και οι επιχειρήσεις αυτών πληρώνουν το μισό χρηματικό ποσό της συνδρομής και ολόκληρο το ποσό υπέρ του ΤΑΠΕΤ.
* Η συνδρομή ισχύει για ένα χρόνο, που αρχίζει την 1η Ιανουαρίου και λήγει την 31η Δεκεμβρίου του ίδιου χρόνου. Δεν εγγράφονται συνδρομητές για μικρότερο χρονικό διάστημα.
* Η εγγραφή ή ανανέωση της συνδρομής πραγματοποιείται το αργότερο μέχρι τον Μάρτιο κάθε έτους.
* Αντίγραφα διπλοτύπων, ταχυδρομικές επιταγές και χρηματικά γραμμάτια δεν γίνονται δεκτά.

Οι υπηρεσίες εξυπηρέτησης των πολιτών λειτουργούν καθημερινά από 08.00΄ έως 13.00΄

ΑΠΟ ΤΟ ΕΘΝΙΚΟ ΤΥΠΟΓΡΑΦΕΙΟ